



begane grond  
1 : 50


Aan de ventilatie eisen van het bouwbesluit wordt voldaan door ventilatieroosters toe te passen. E.e.a. volgens berekening.

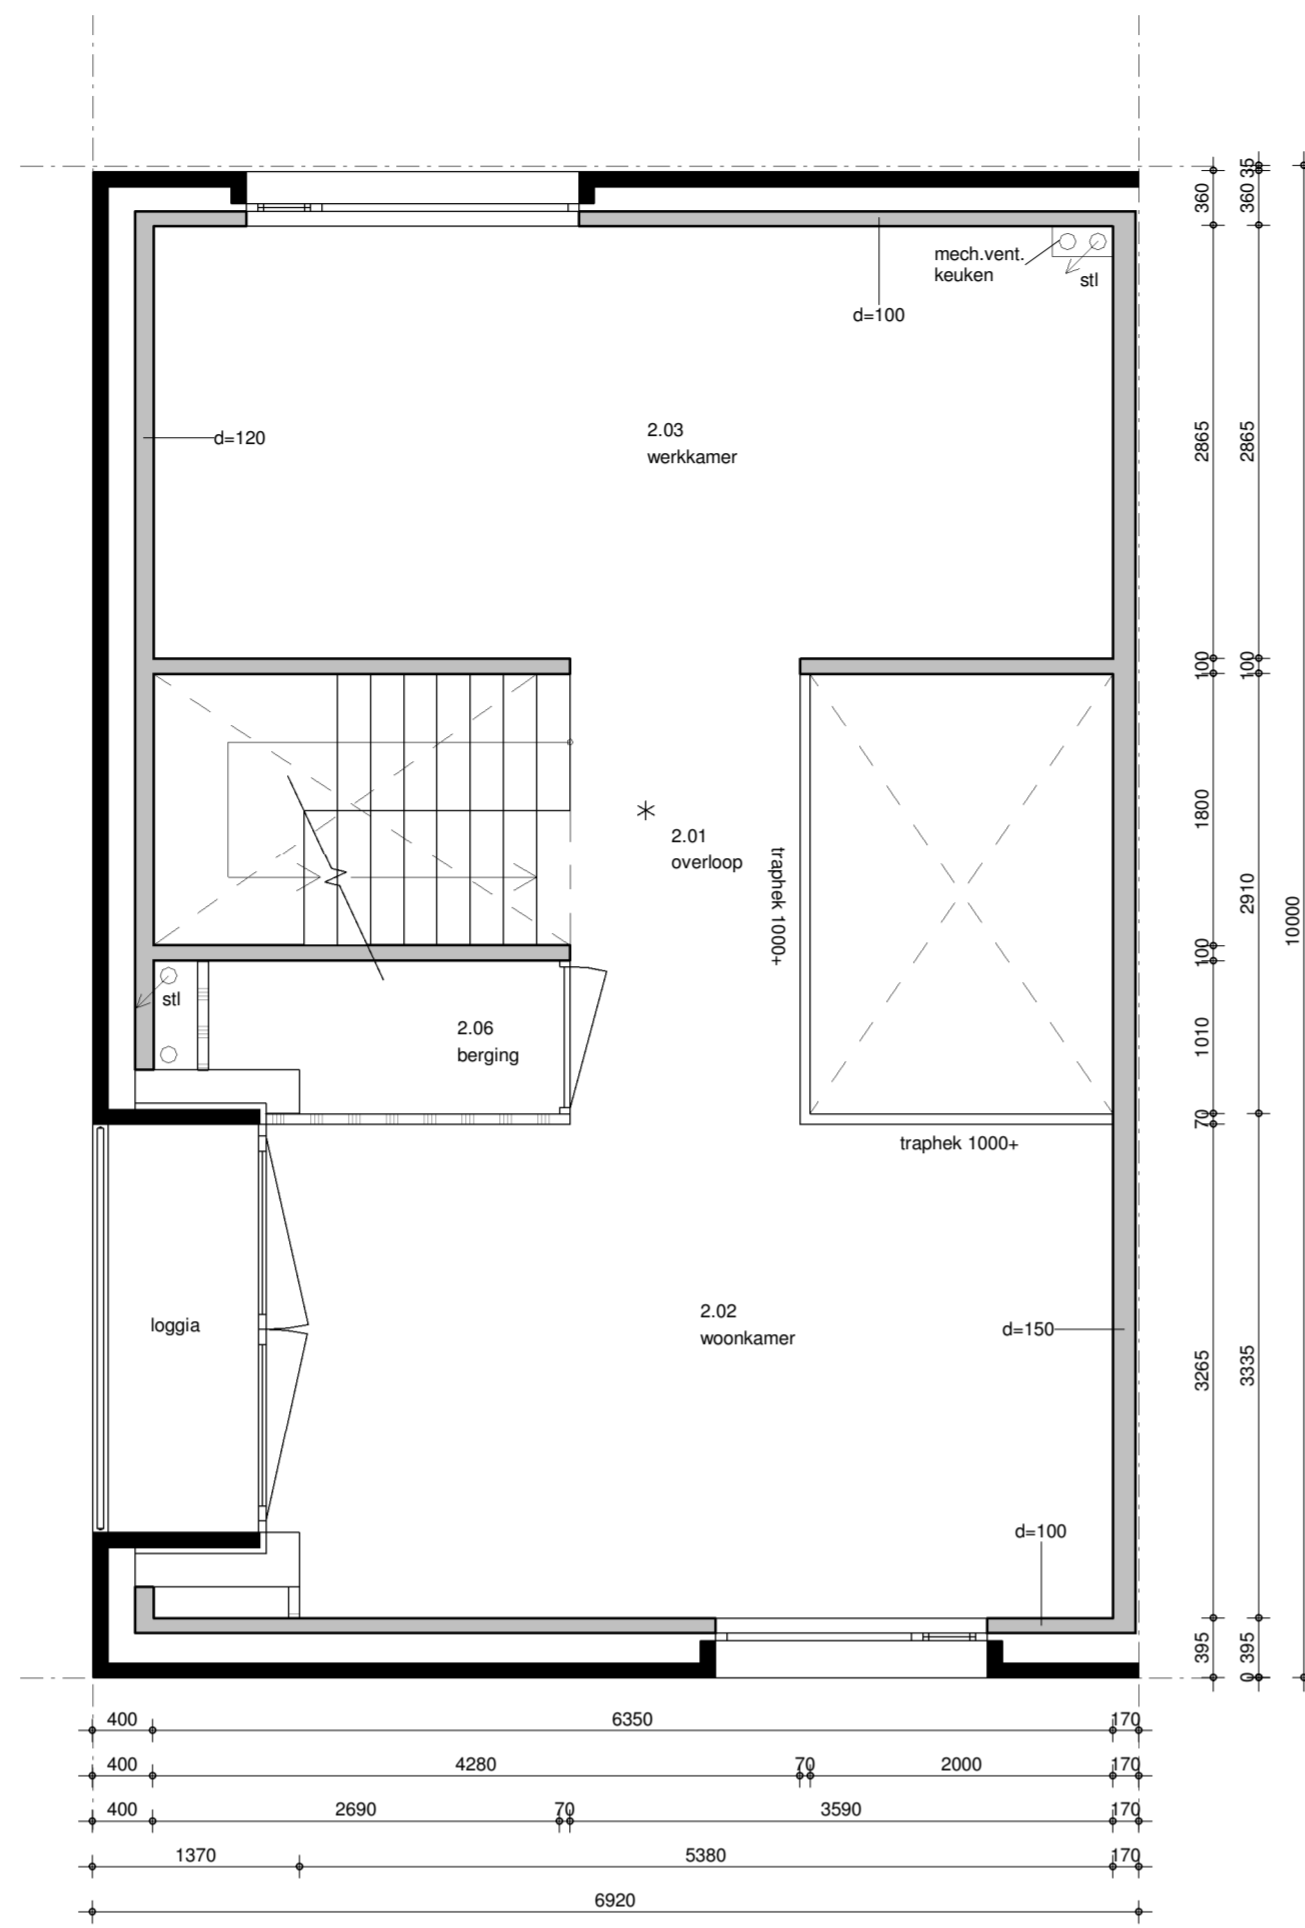

eerste verdieping  
1 : 50

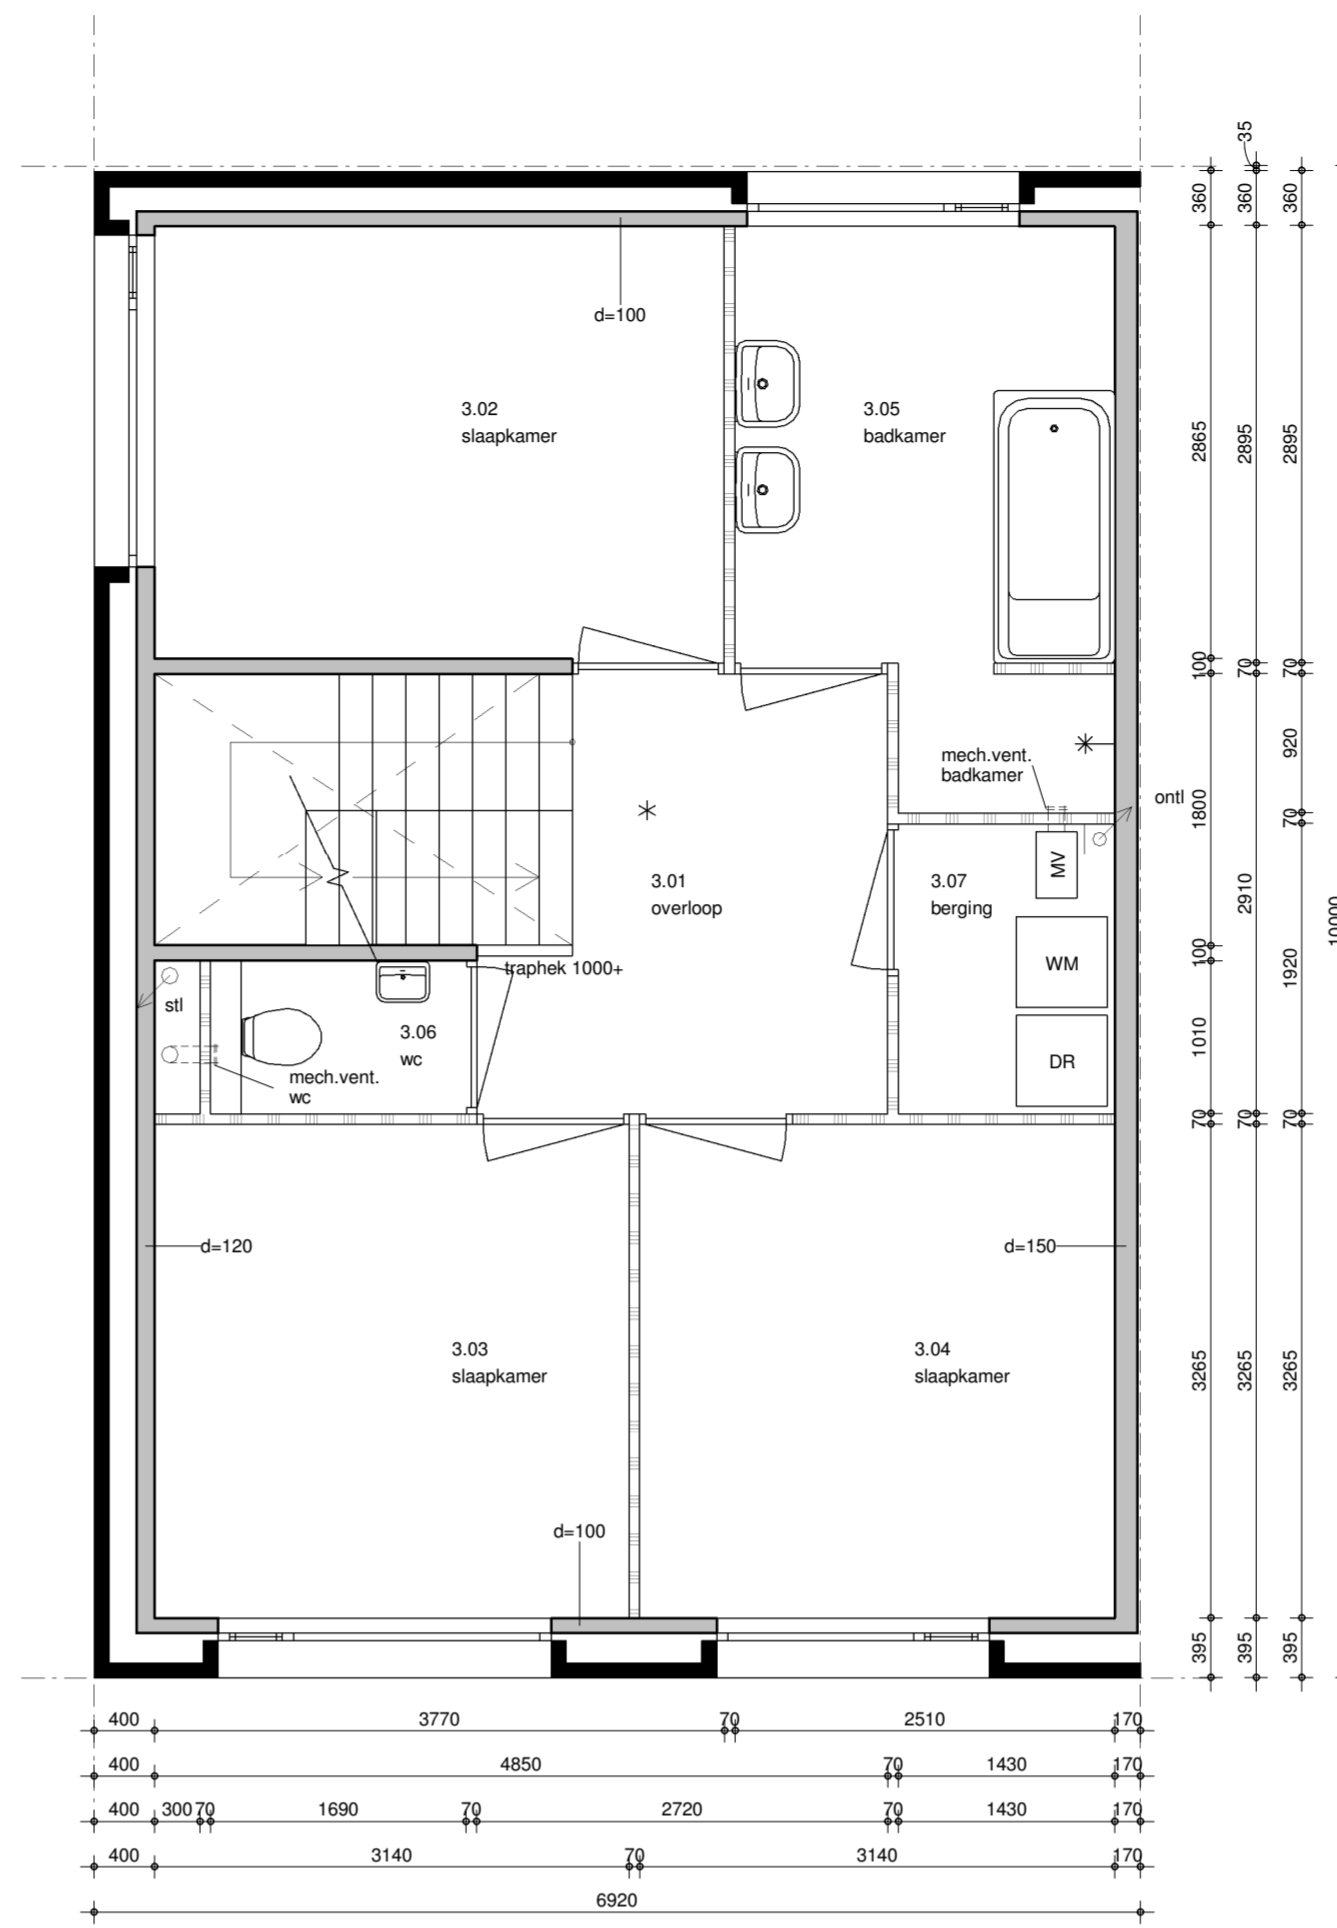


tweede verdieping  
1 : 50

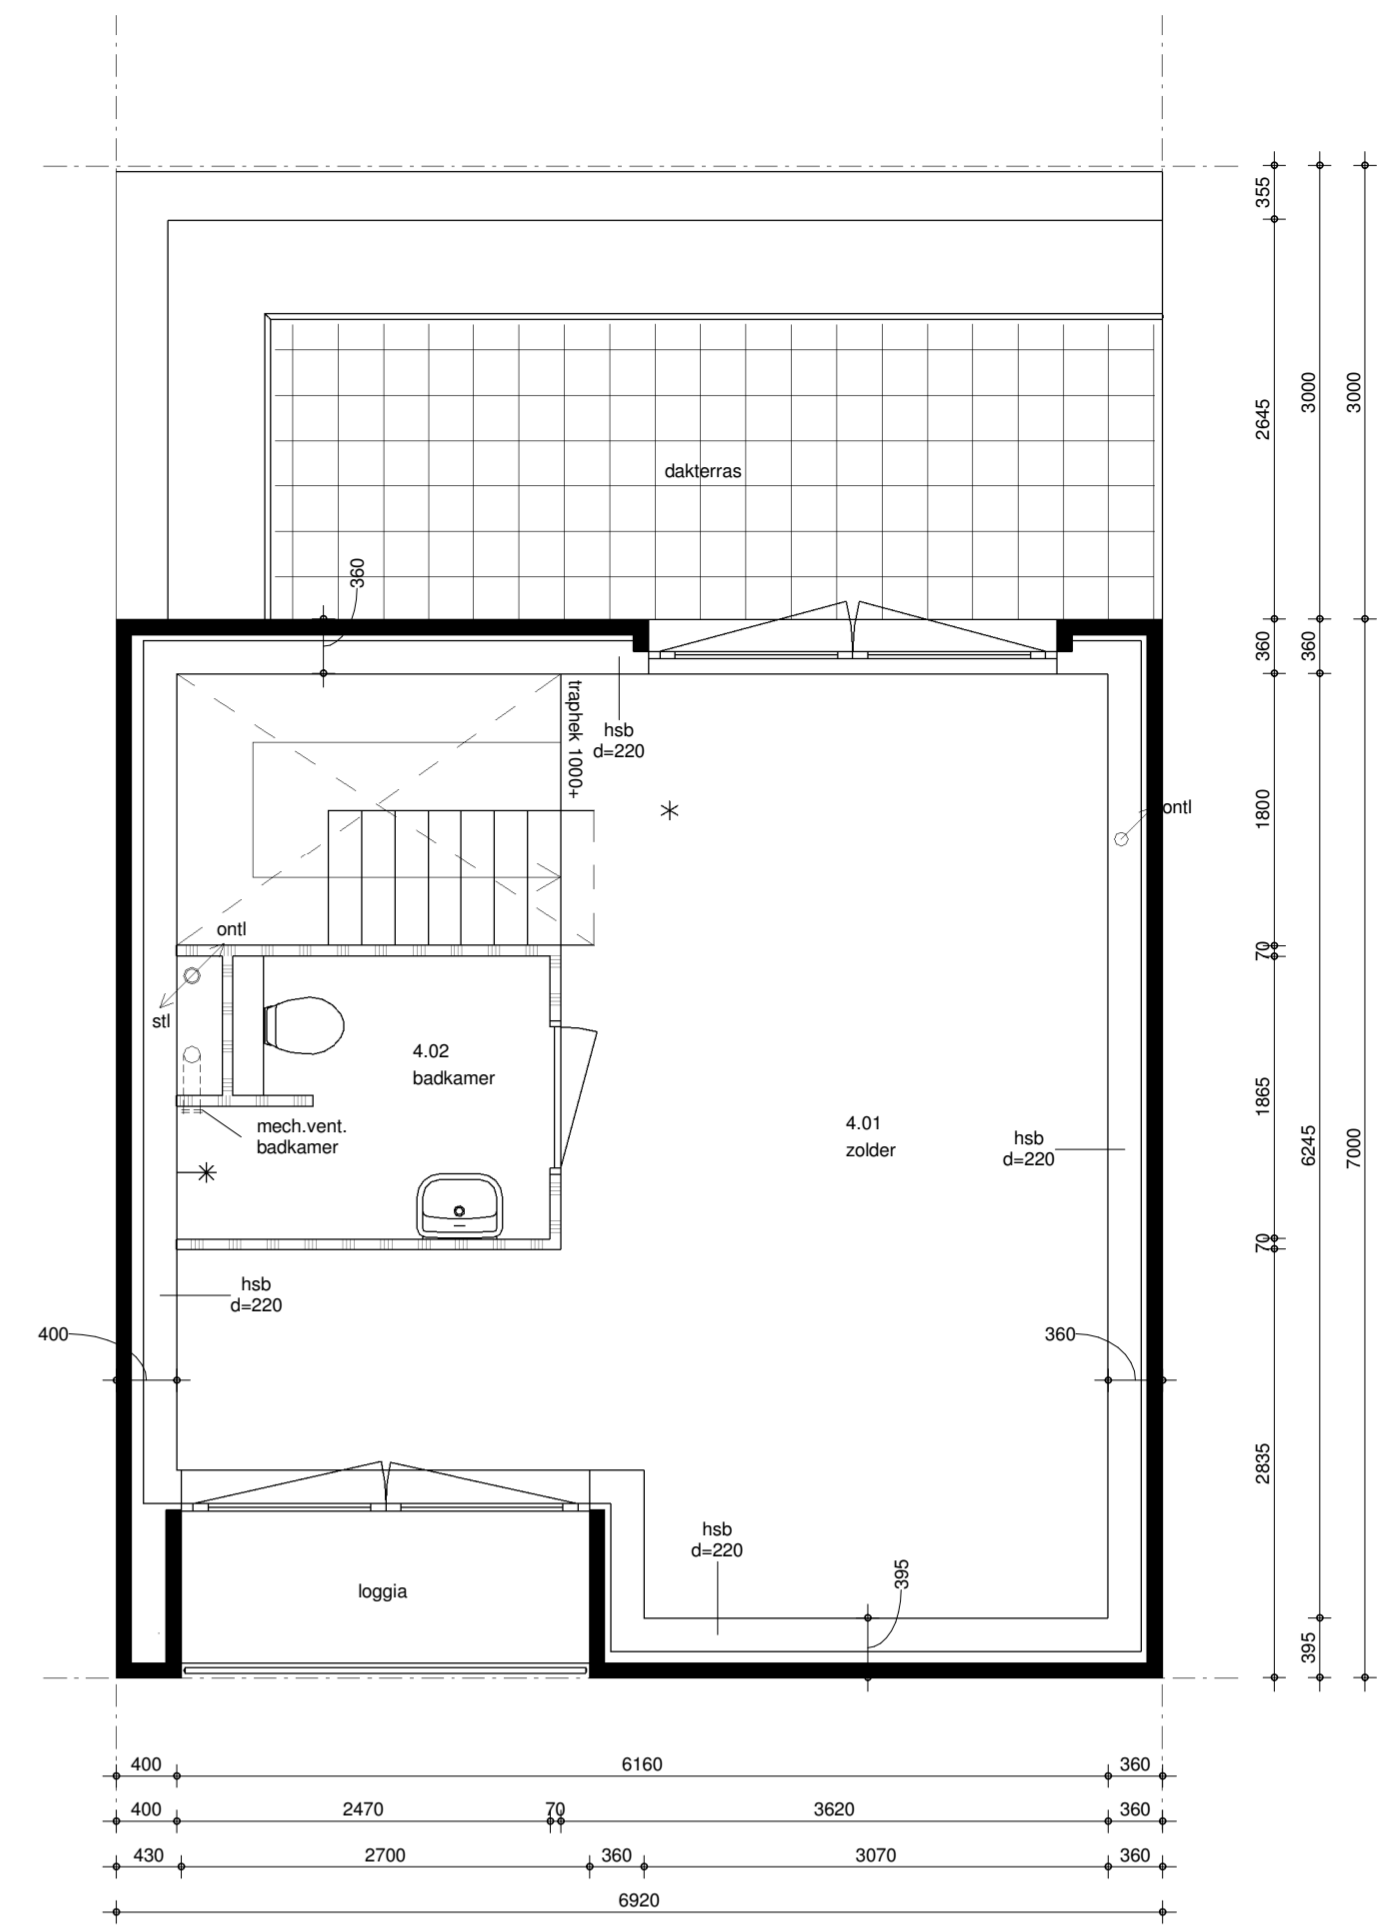

derde verdieping  
1 : 50




perspectieven

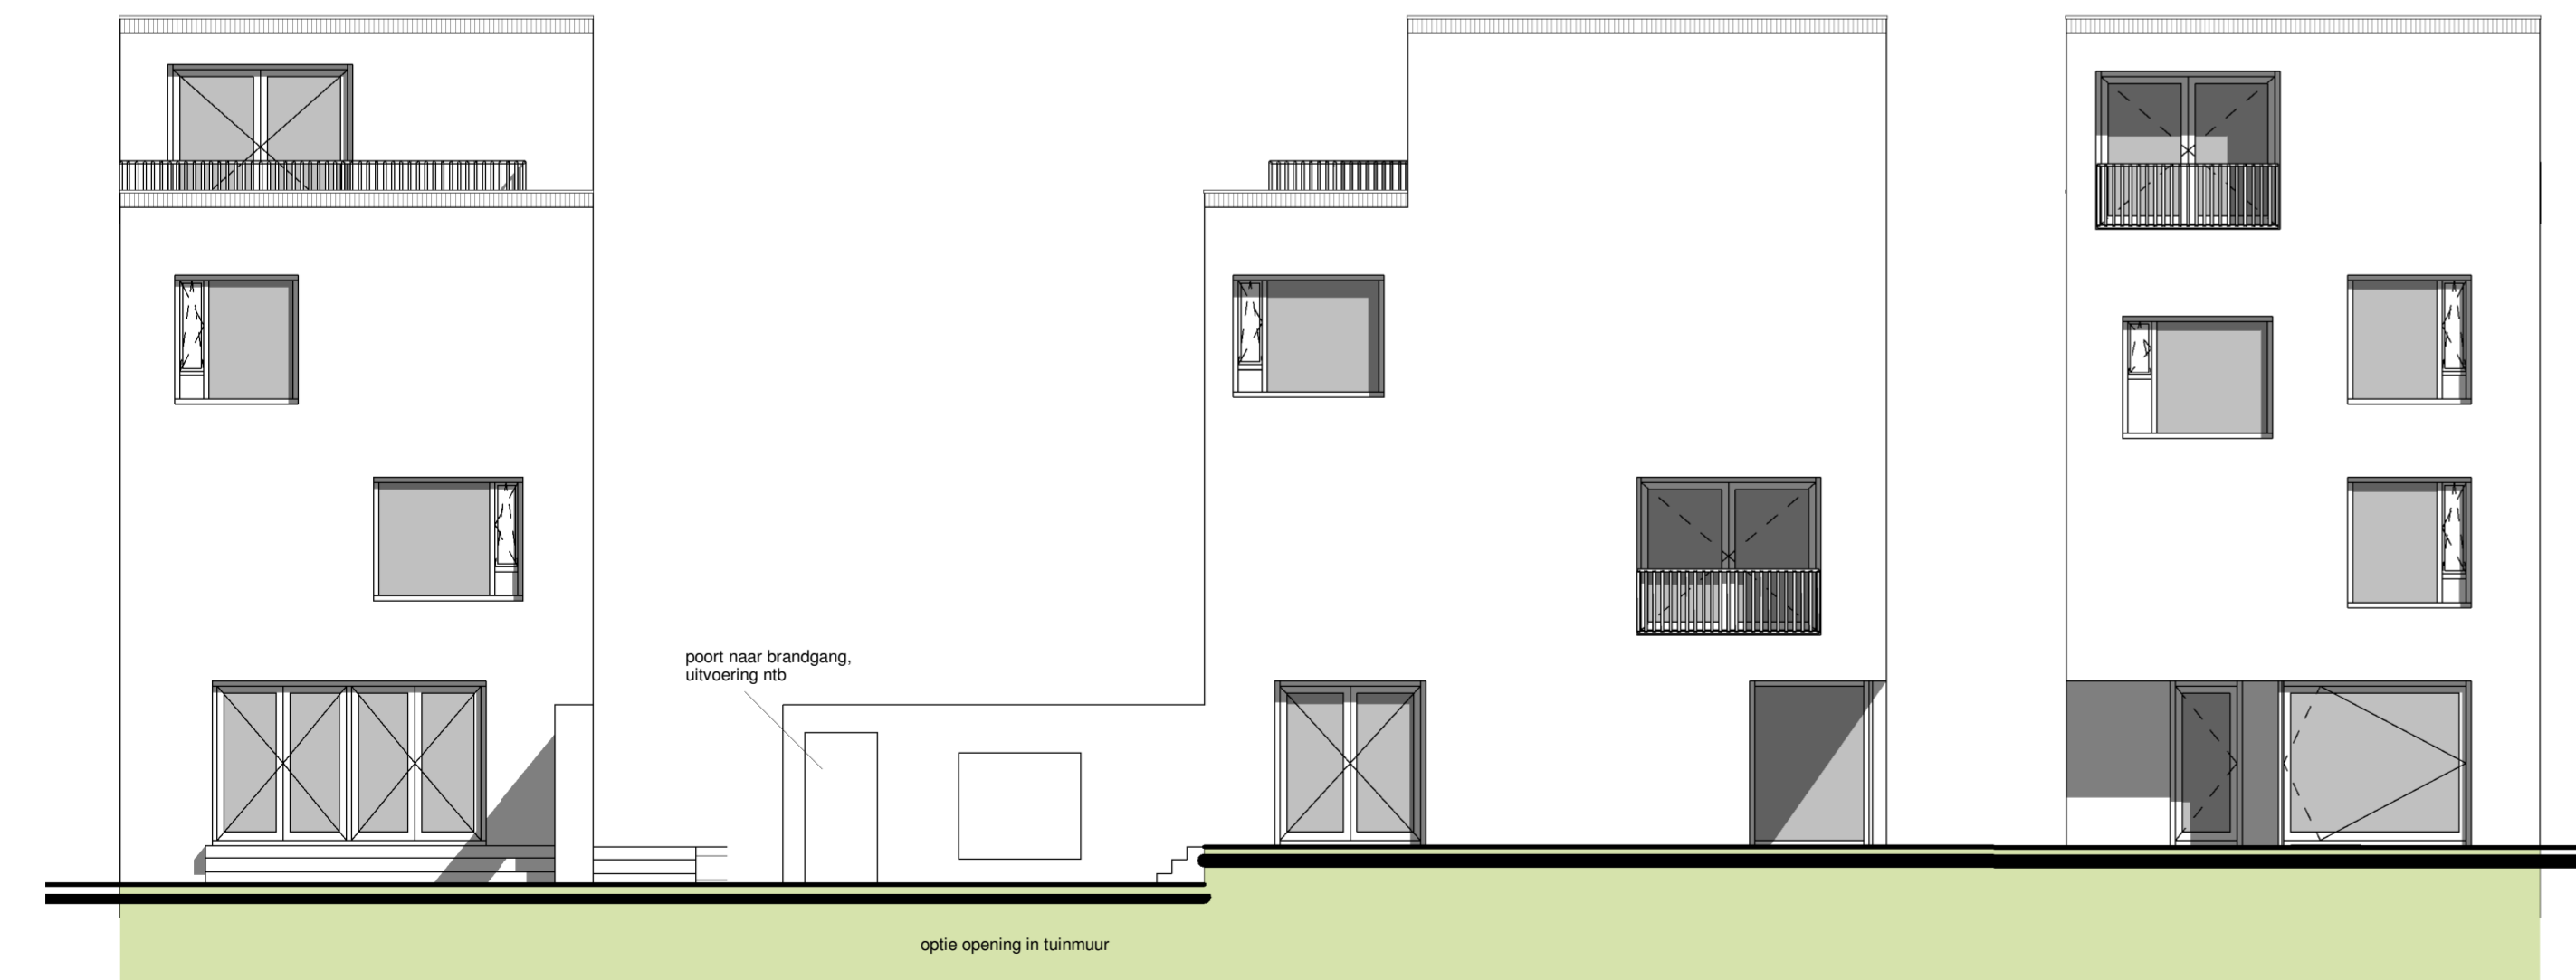

achtergevel  
1 : 100

linkergevel  
1 : 100

voorgevel  
1 : 100

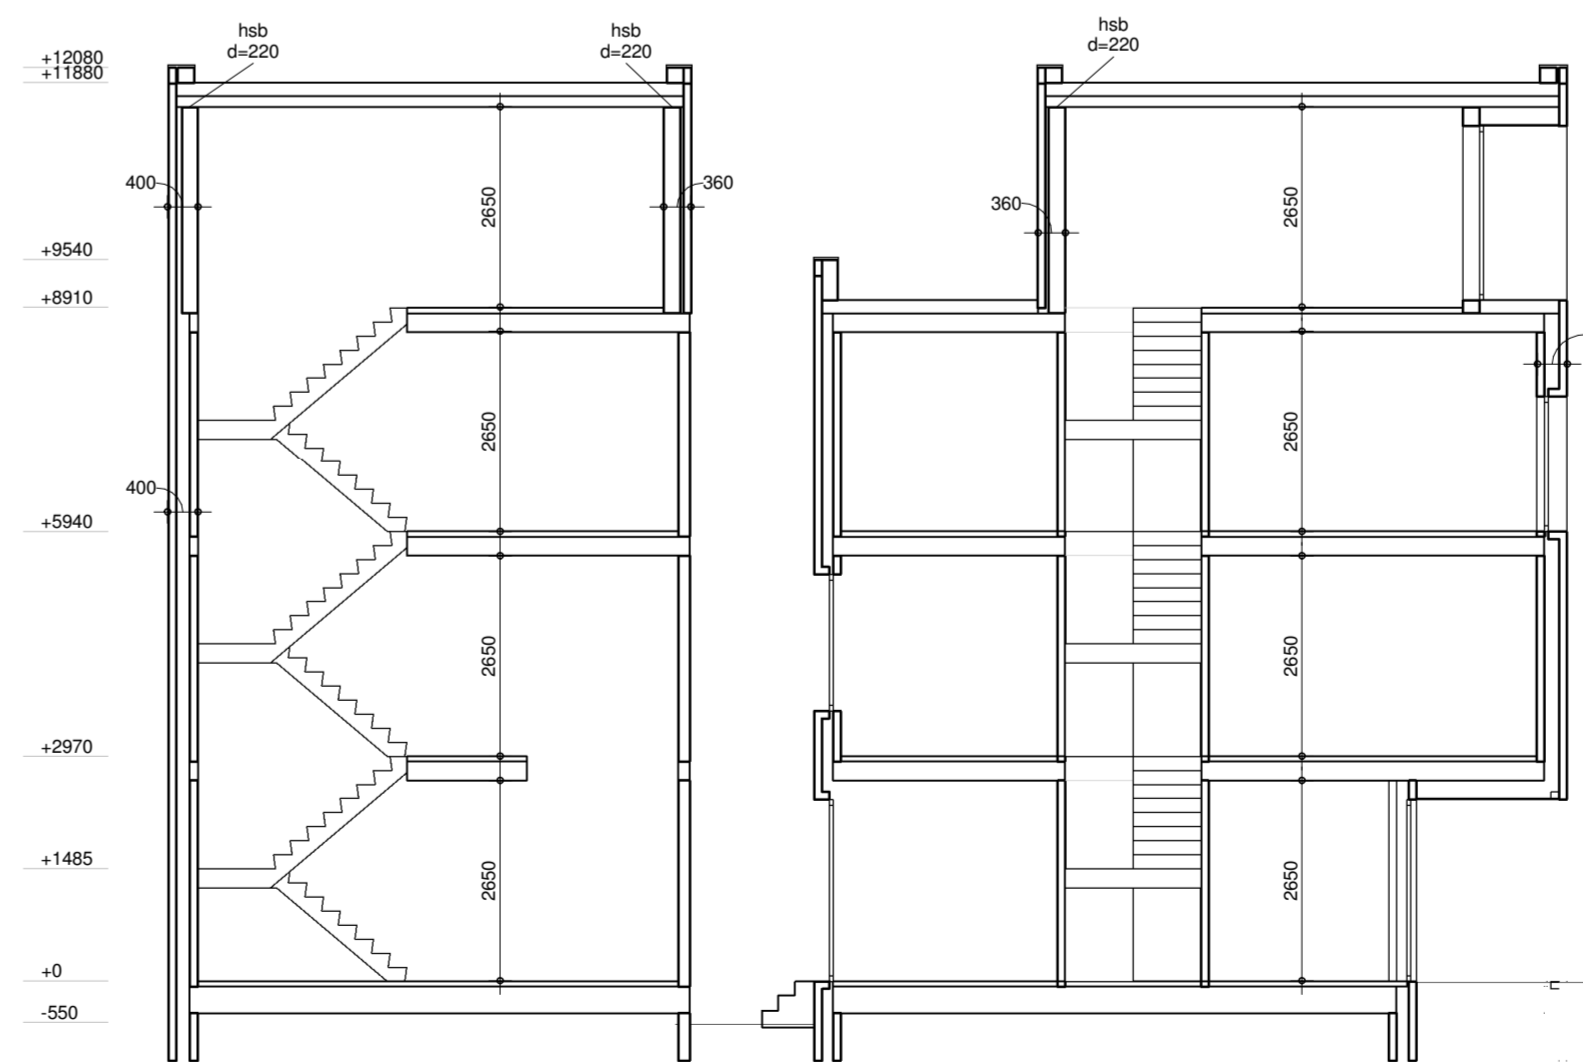

dwarsdoorsnede  
1 : 100

langsdoorsnede  
1 : 100



**brummelhuis**  
mijn idee van wonen

www.brummelhuis.nl  
Tel. 038 - 7501930  
Grote Voot 221  
8041 BK Zwolle

opdrachtgever :  
project : nieuw te bouwen woning plan "Zeeburgereiland - perceel 3b" te Amsterdam  
kavel 01  
tekeningnummer : B1, ontwerp van Urban Echoes  
gewijzigd : a d g  
b e h  
c f i  
type: 01  
werknr.: 15010-01  
tekenaar: rs  
getekend: 20-04-2017