




begane grond
1 : 50

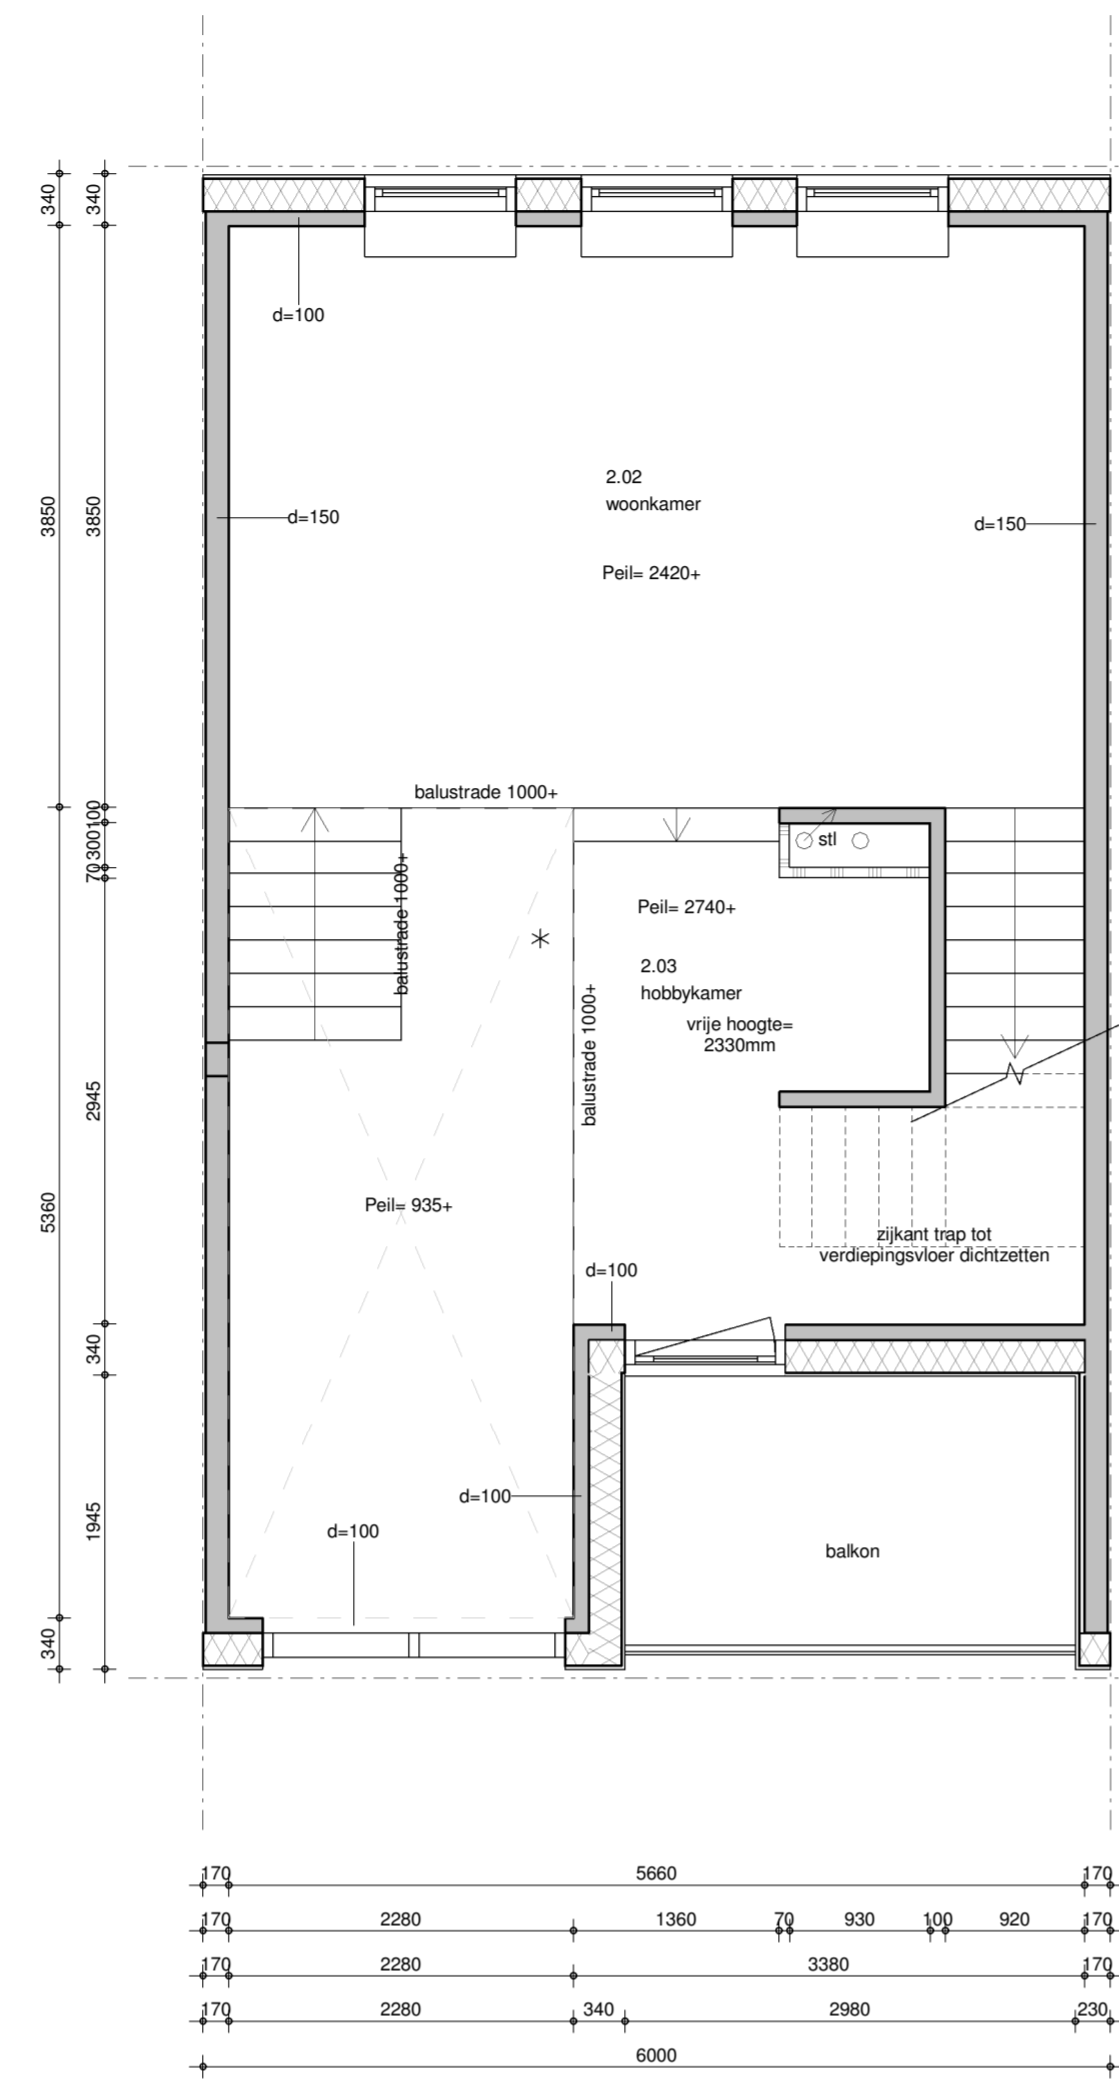

eerste verdieping
1 : 50

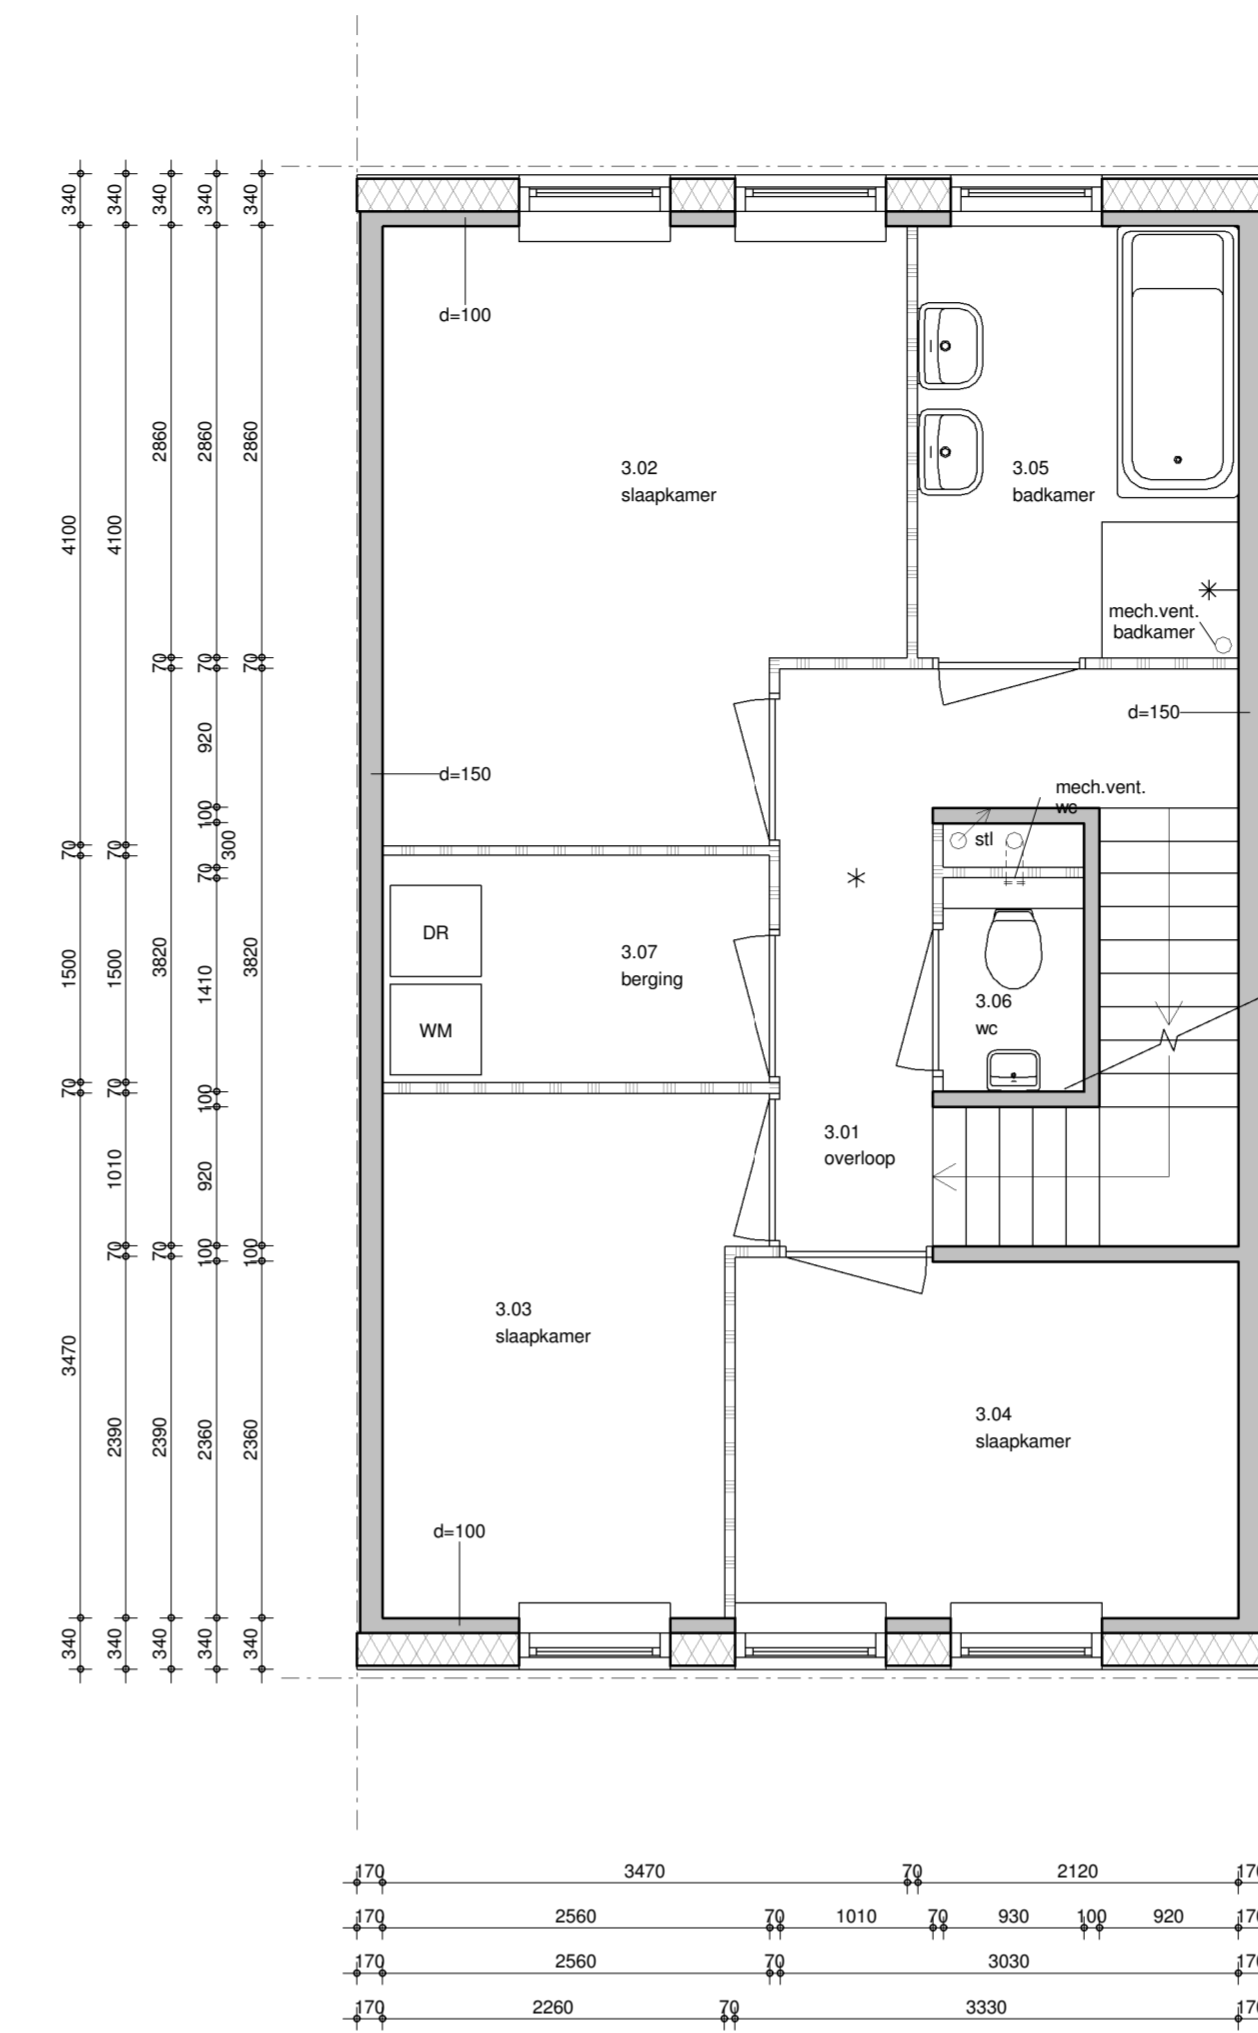


tweede verdieping
1 : 50

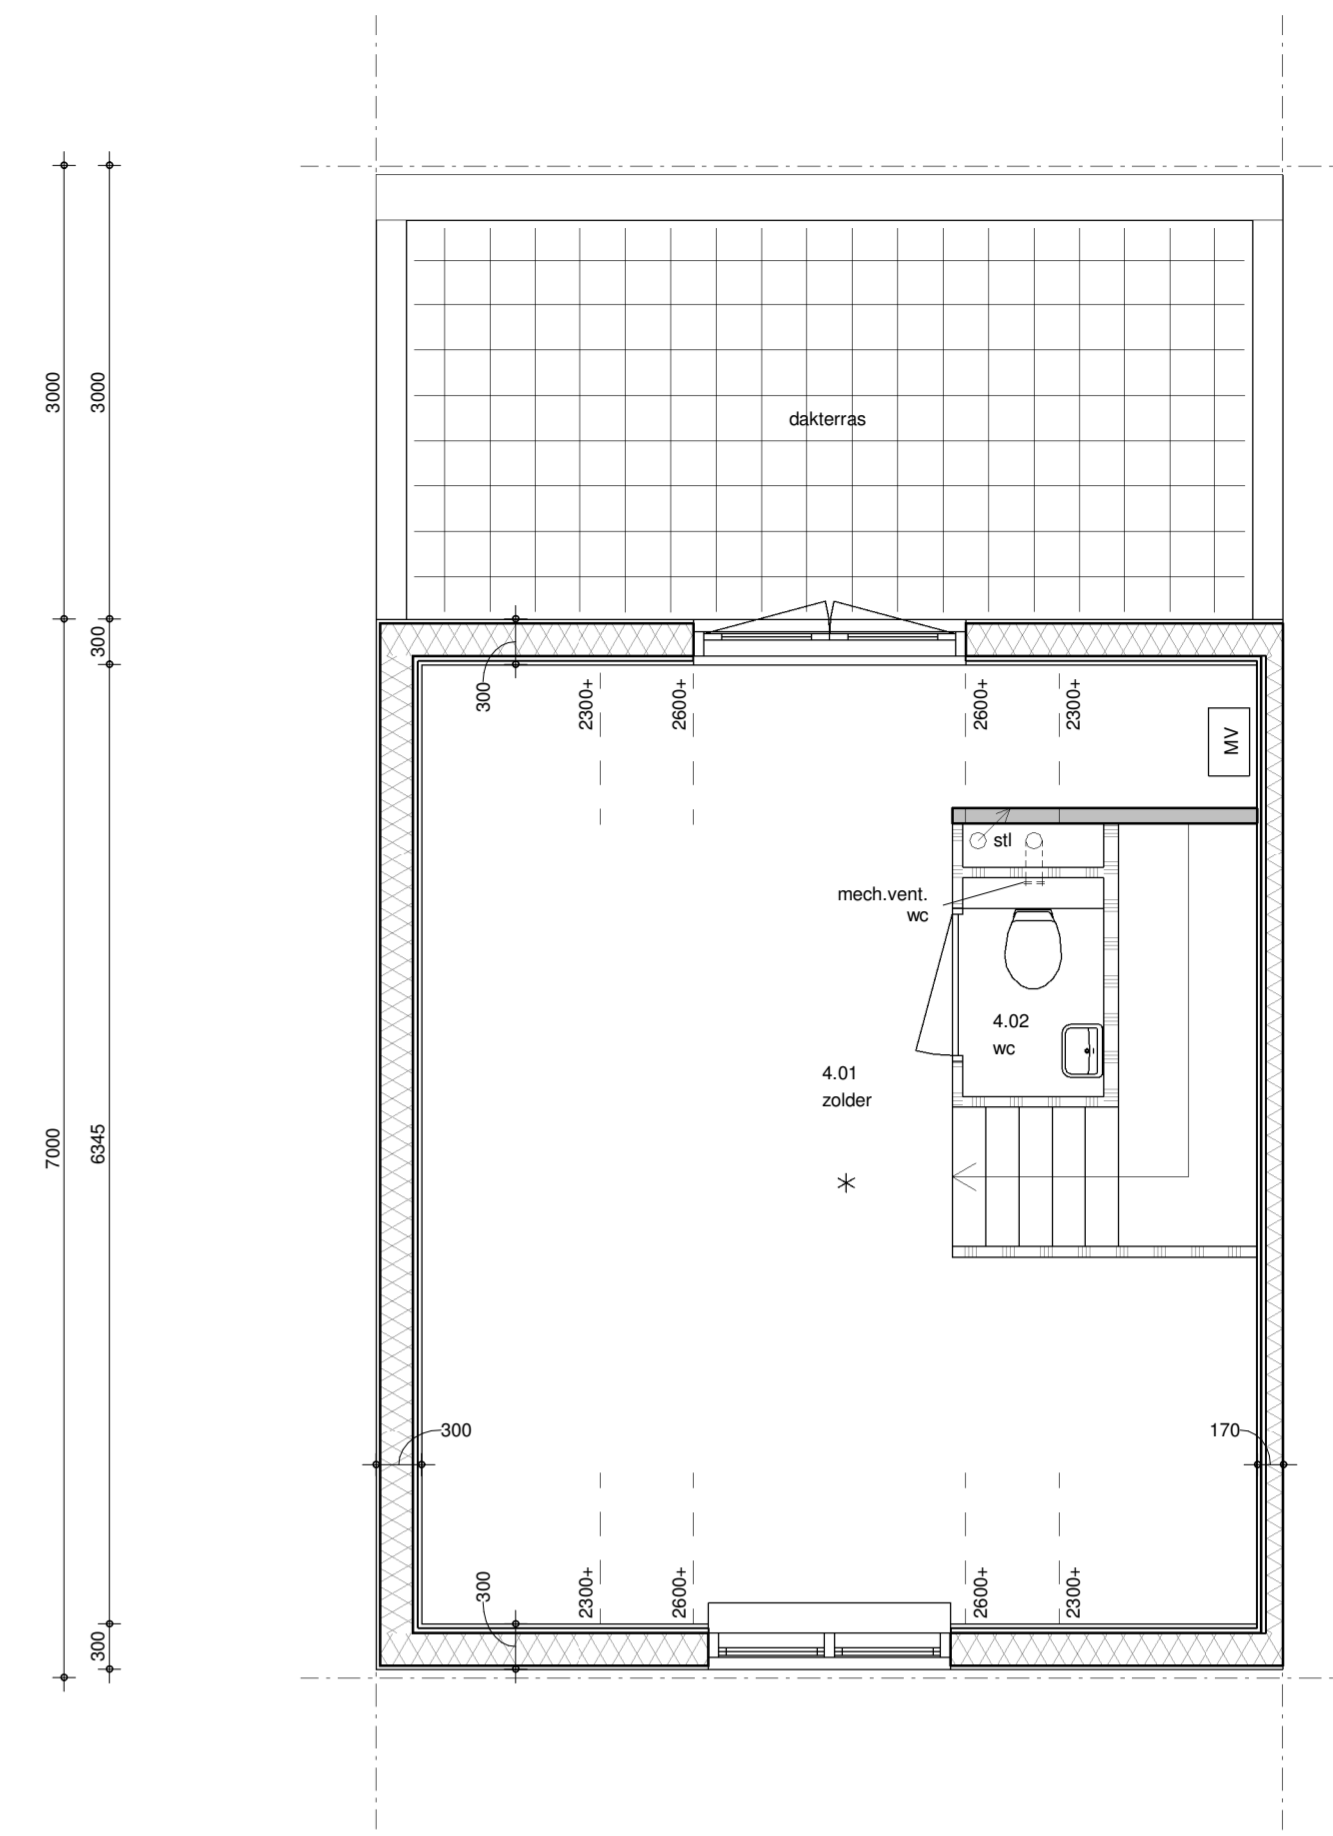


derde verdieping
1 : 50


Aan de ventilatie eisen van het bouwbesluit wordt voldaan door ventilatieroosters toe te passen.
E.e.a. volgens berekening.

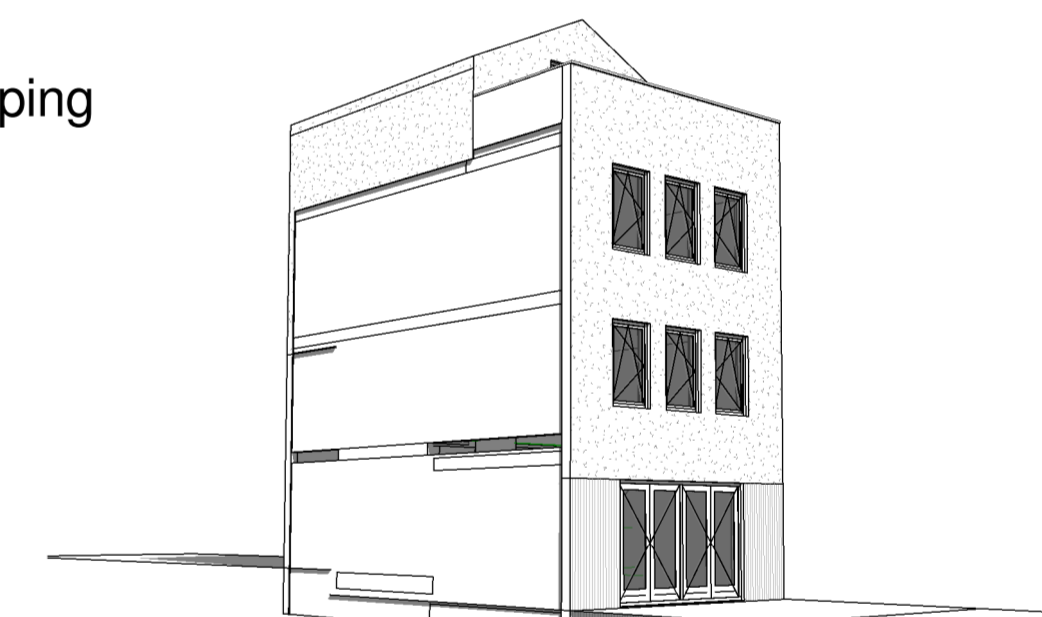


perspectieven

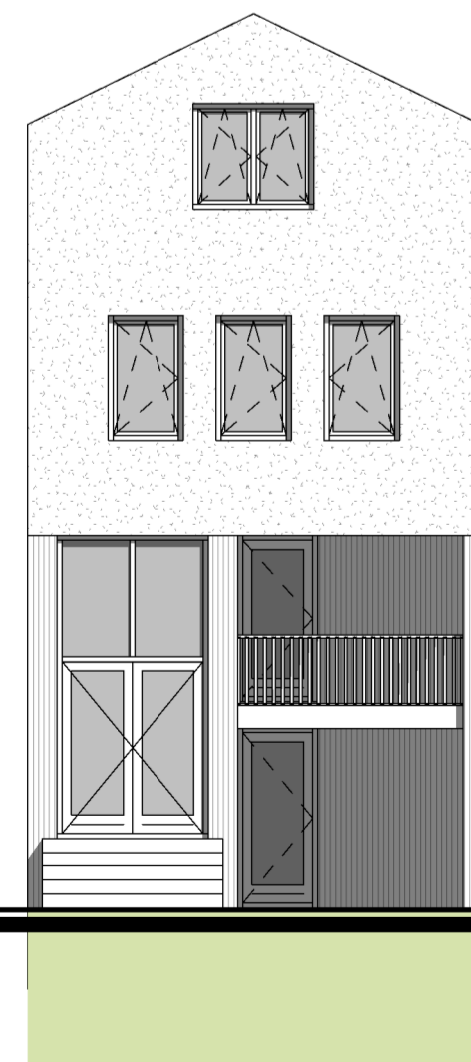


voorgevel
1 : 100

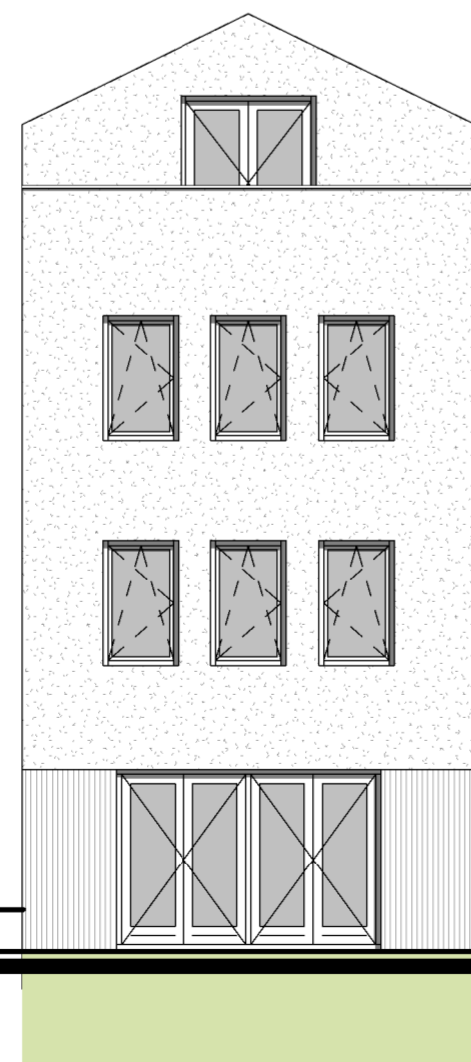


achtergevel
1 : 100

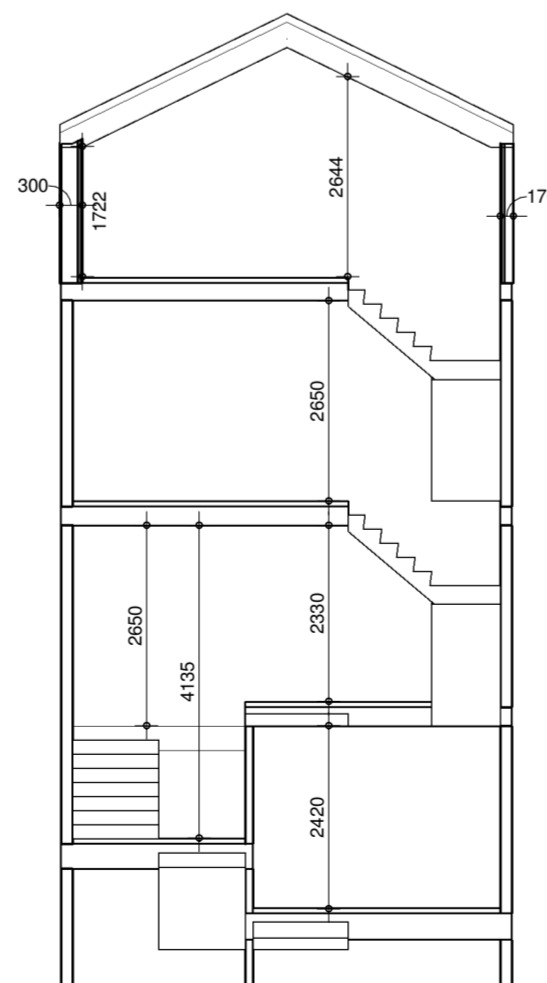

dwarsdoorsnede
1 : 100

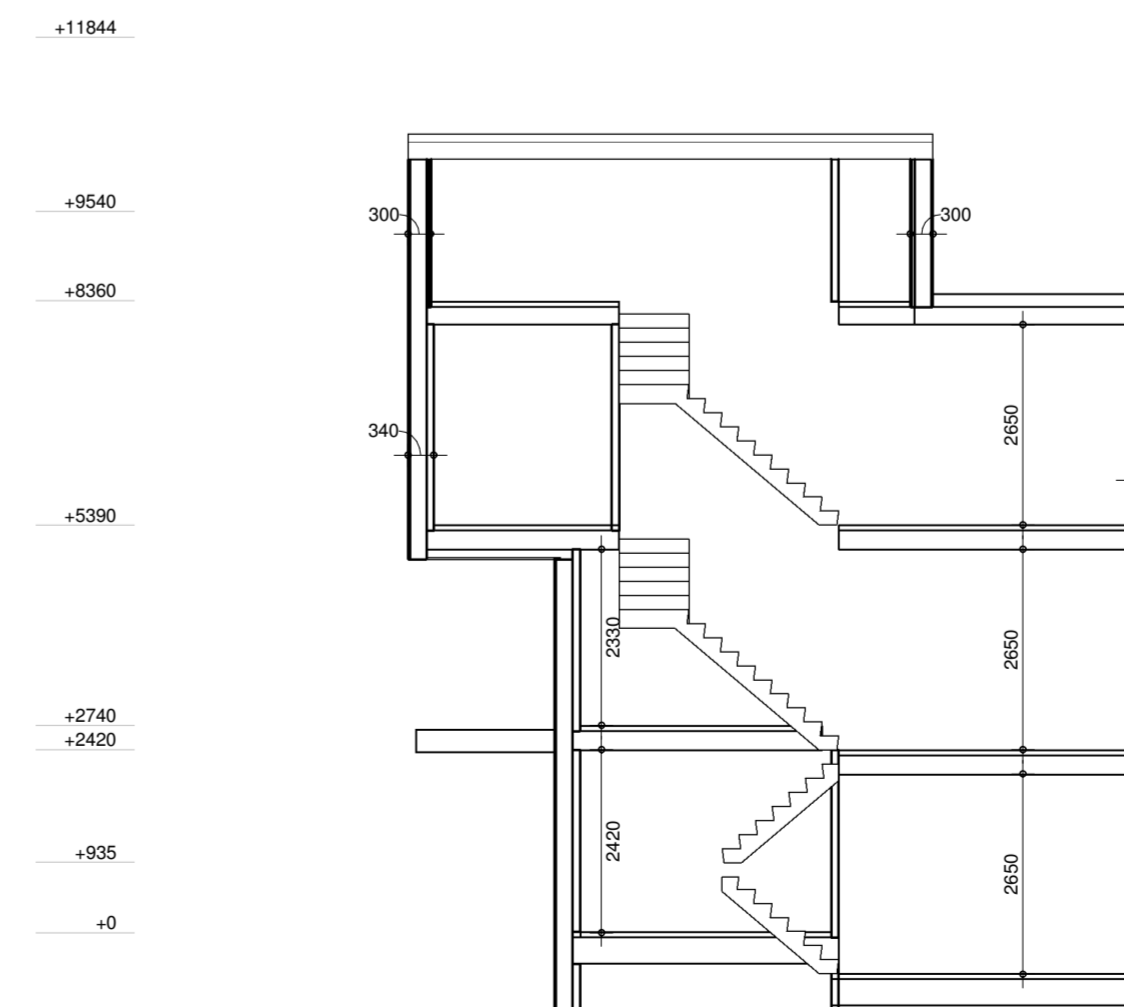

langsdoorsnede
1 : 100

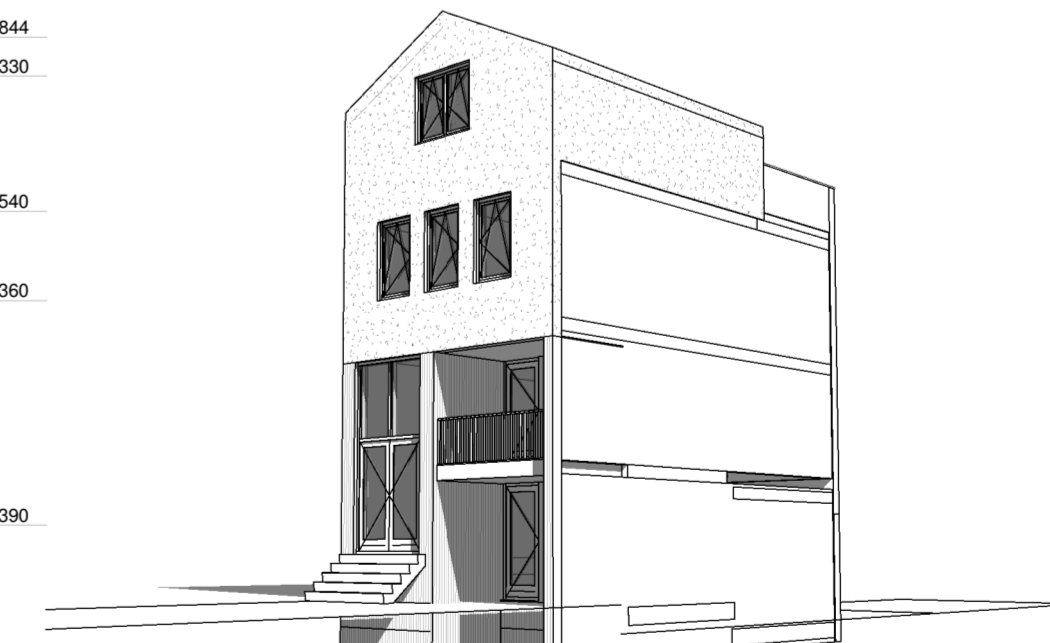

brummelhuis
mijn idee van wonen

opdrachtgever :
project : nieuw te bouwen woning plan "Zeeburgerreiland - perceel 3b" te Amsterdam
kavel 06 en 18
tekeningnummer : B1, ontwerp van Urban Echoes
gewijzigd : a d g
b e h
c f i
tekenaar : rs
getekend : 20-04-2017

www.brummelhuis.nl
Tel. 036 - 7501930
Grote Vloot 221
8041 BK Zwolle

type: **06**
werknr.: **15010-06**