




begane grond
1 : 50

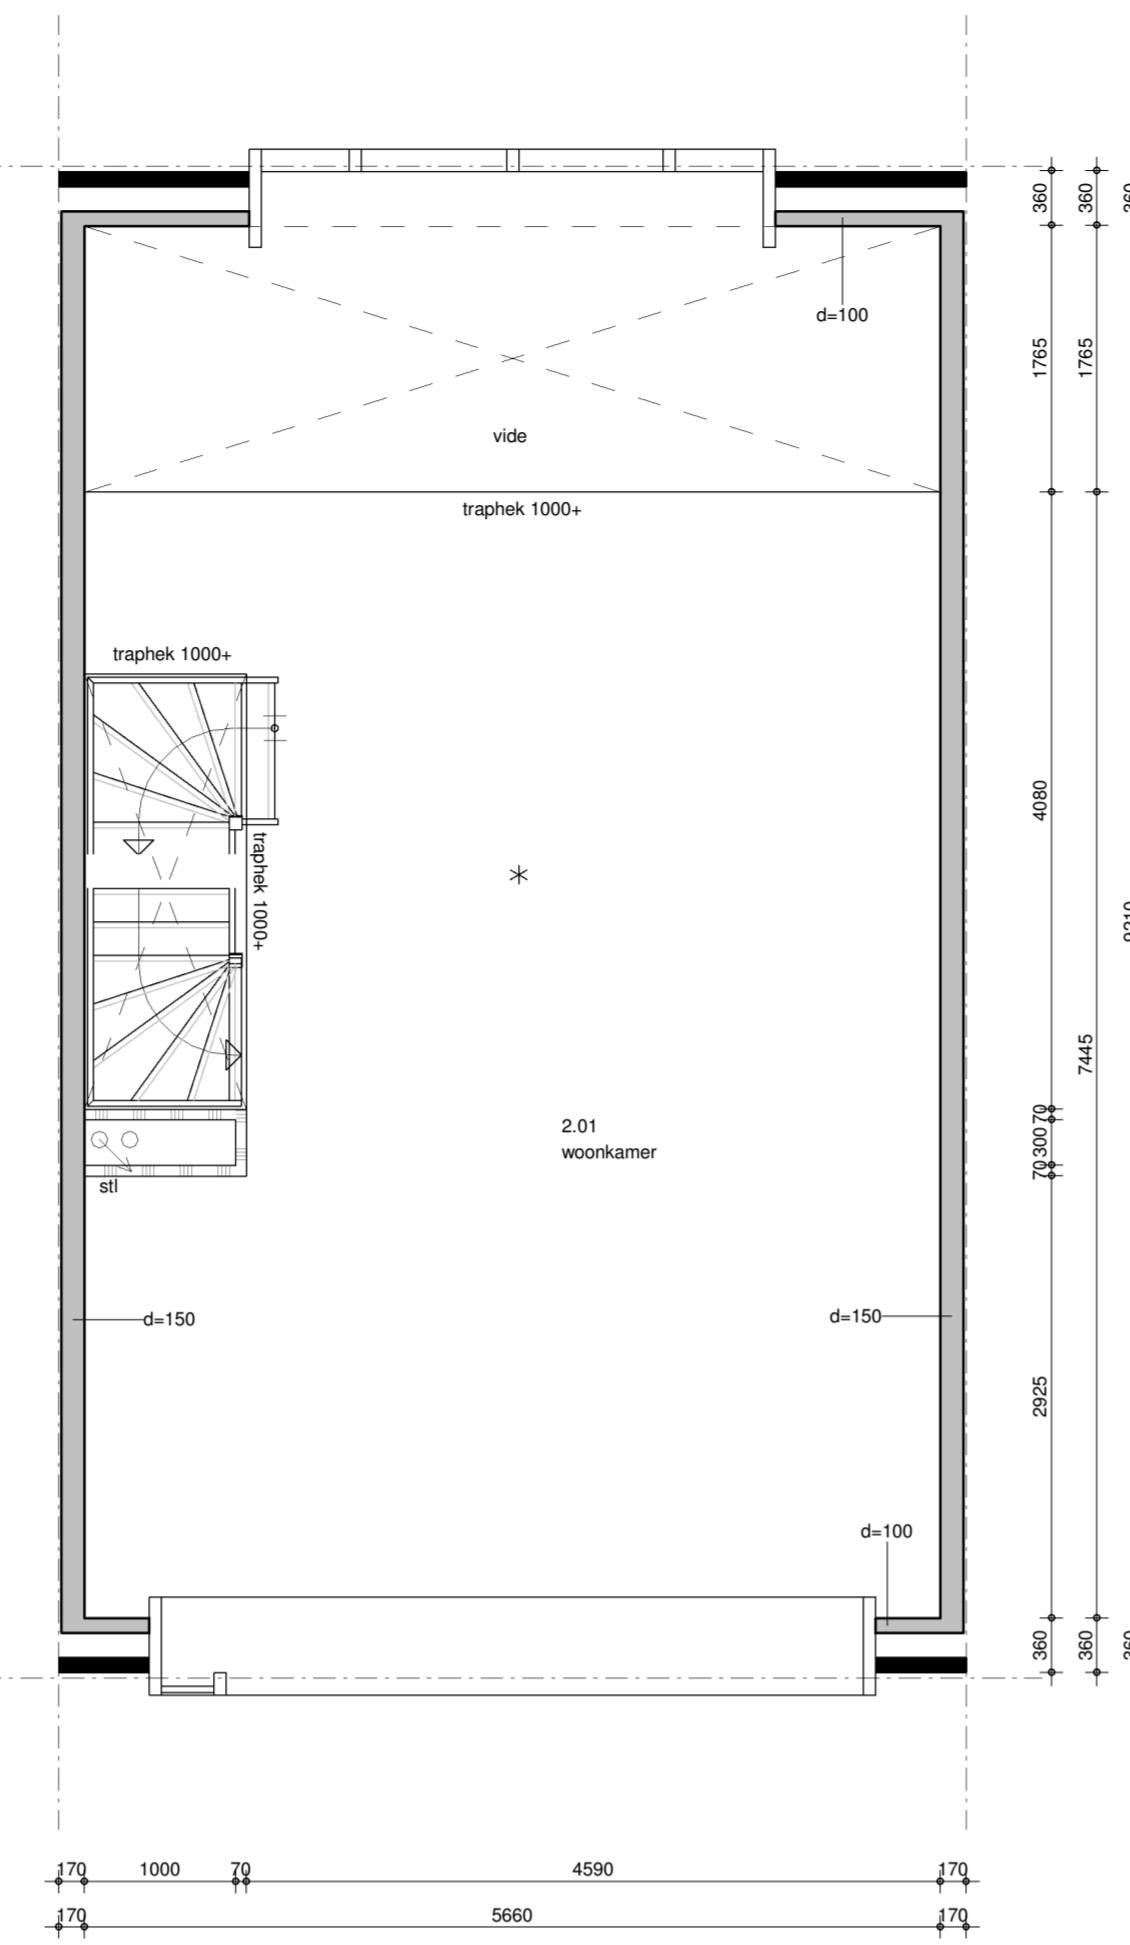

eerste verdieping
1 : 50

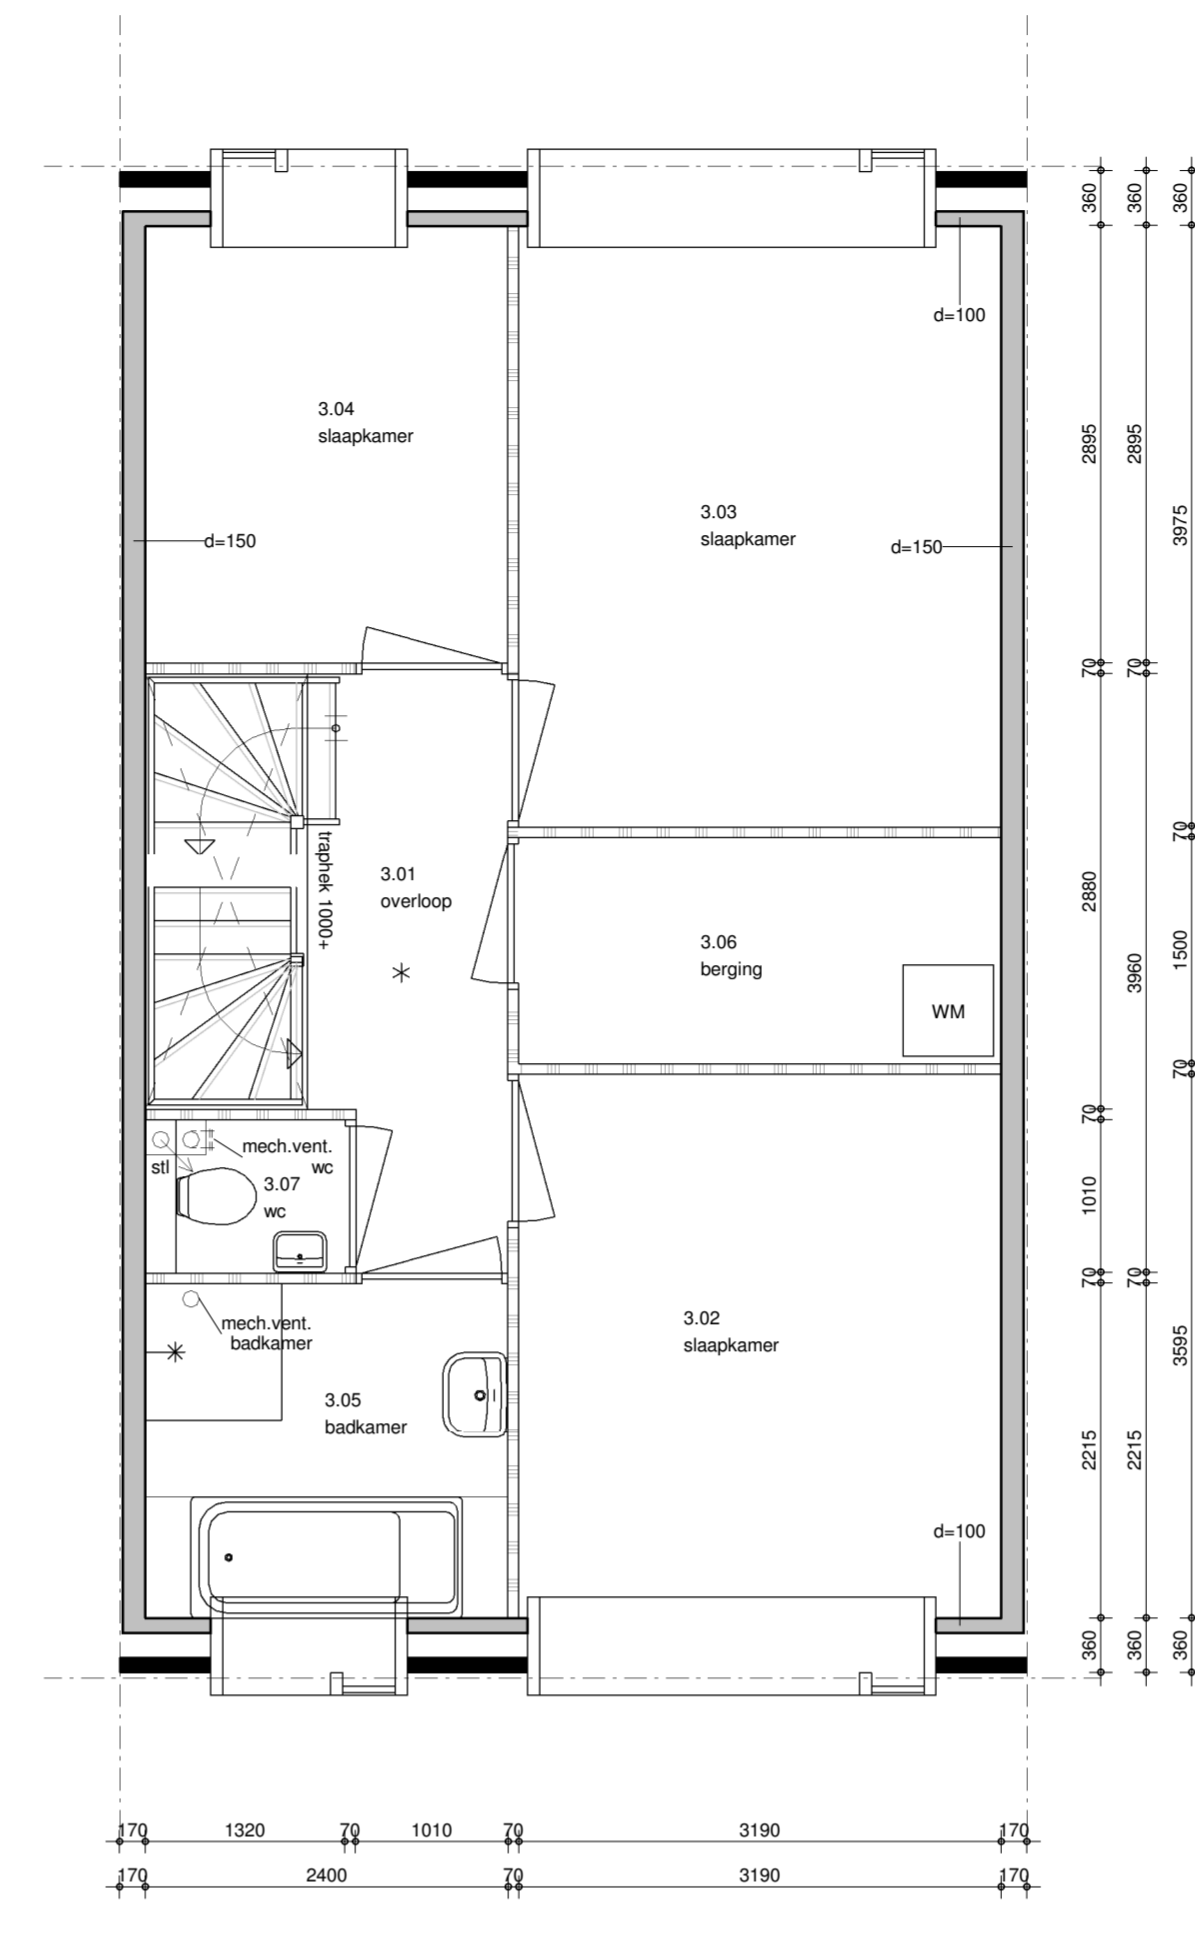


tweede verdieping
1 : 50

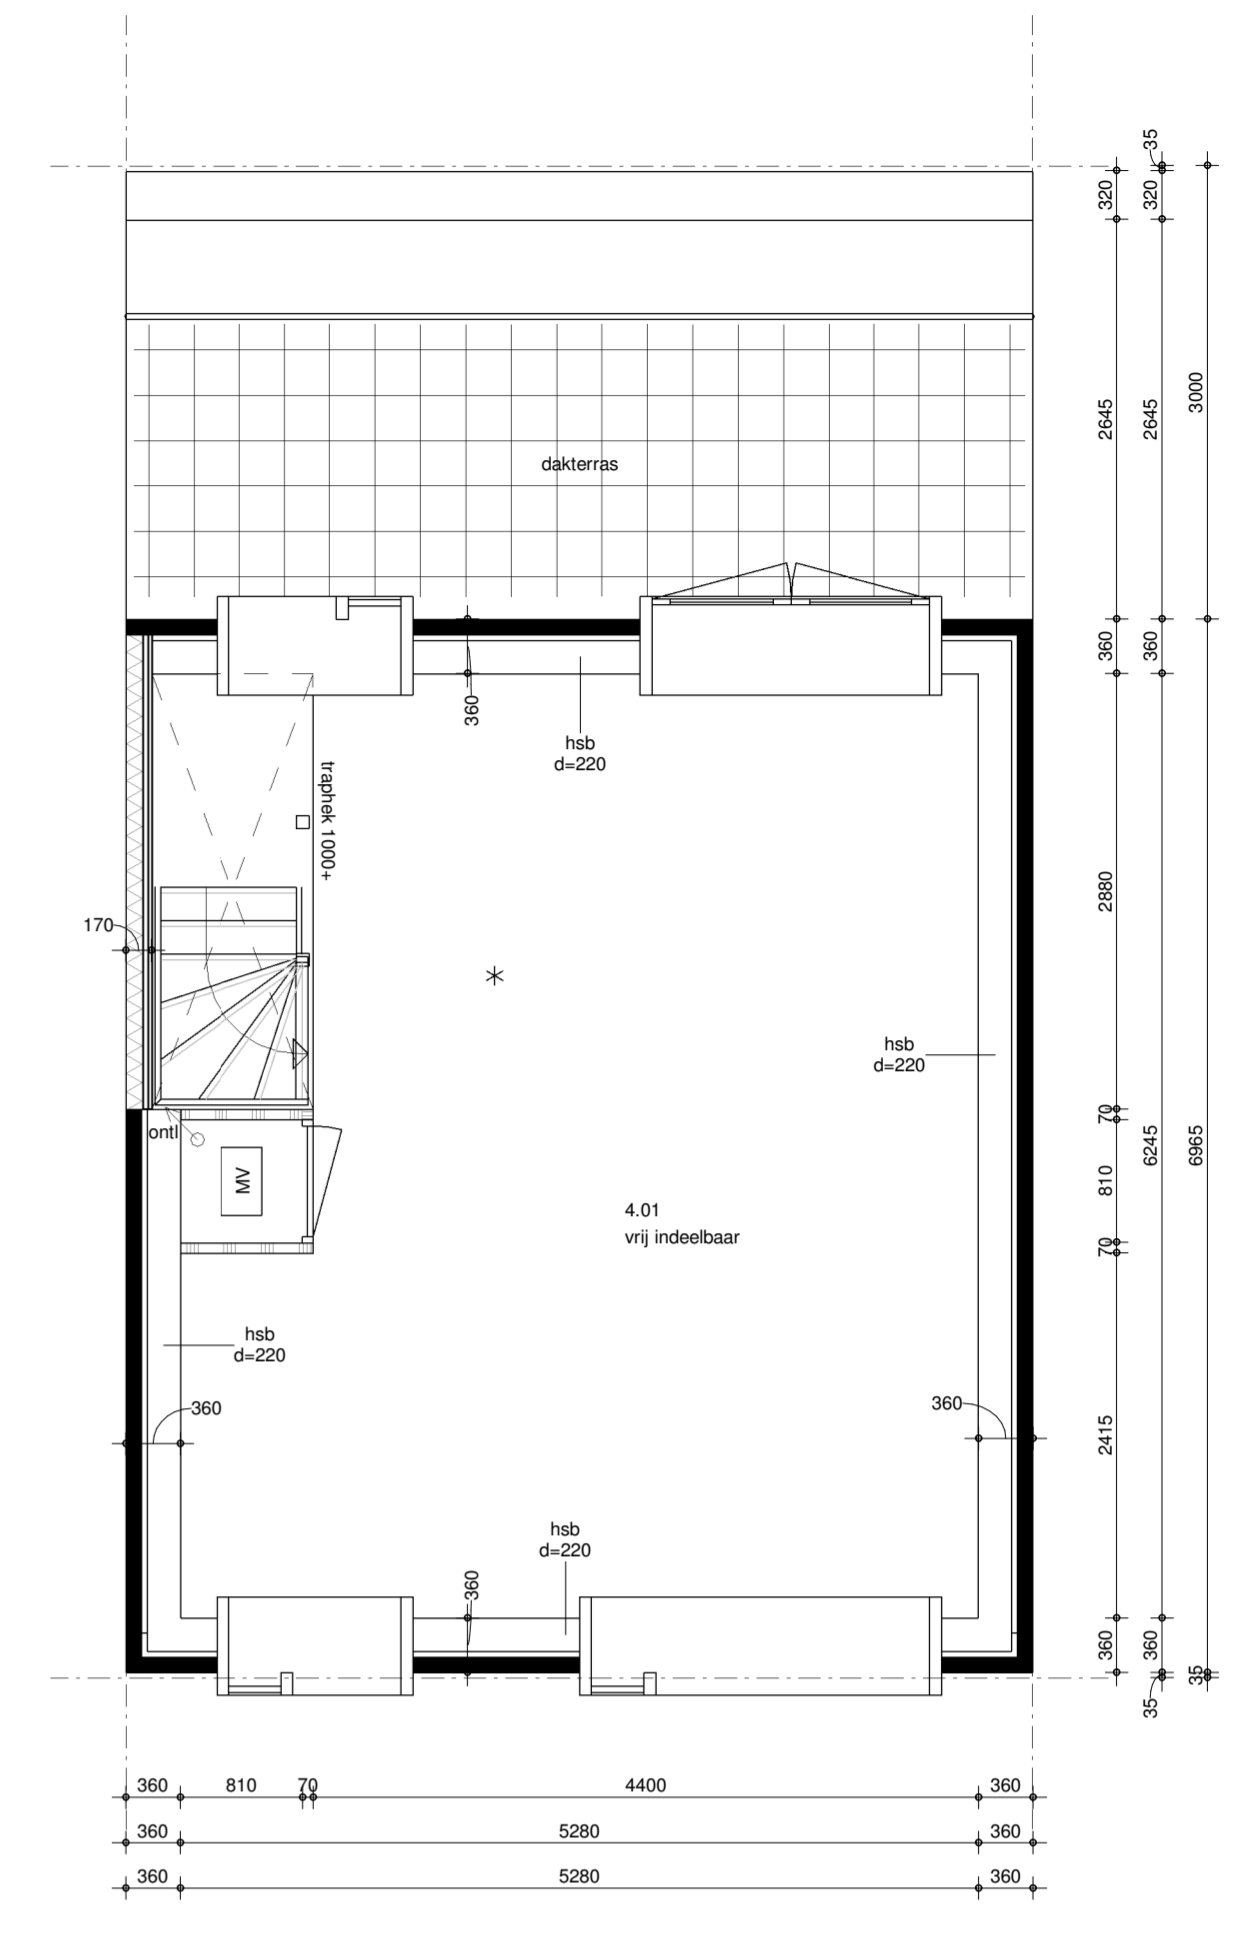


derde verdieping
1 : 50


Aan de ventilatie eisen van het bouwbesluit wordt voldaan door ventilatieroosters toe te passen. E.e.a. volgens berekening.

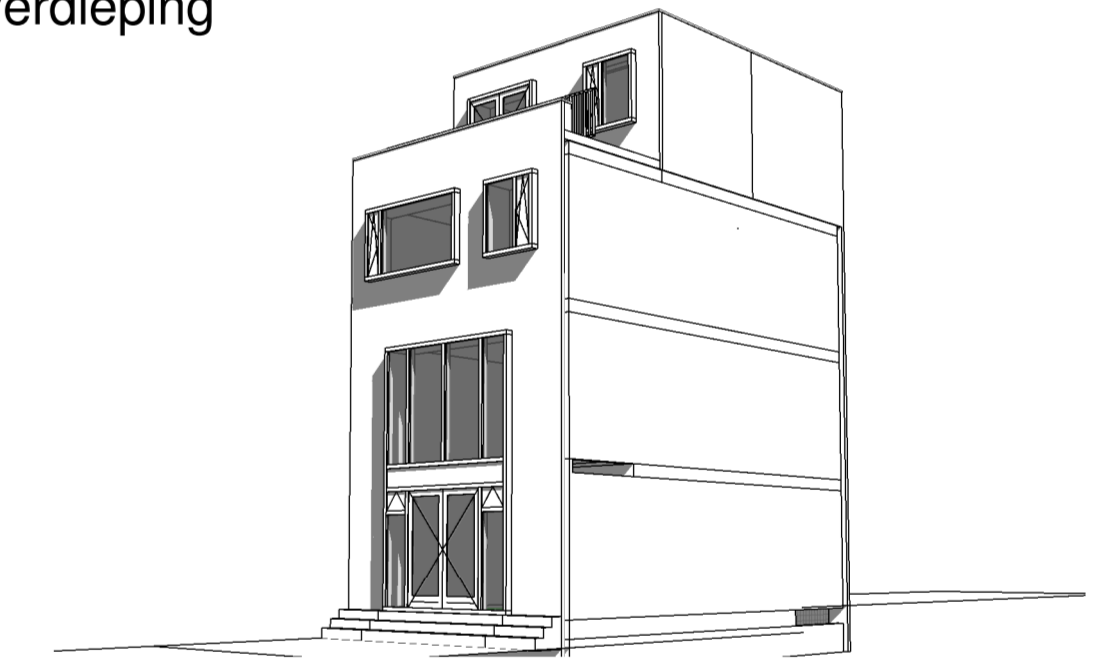


perspectieven

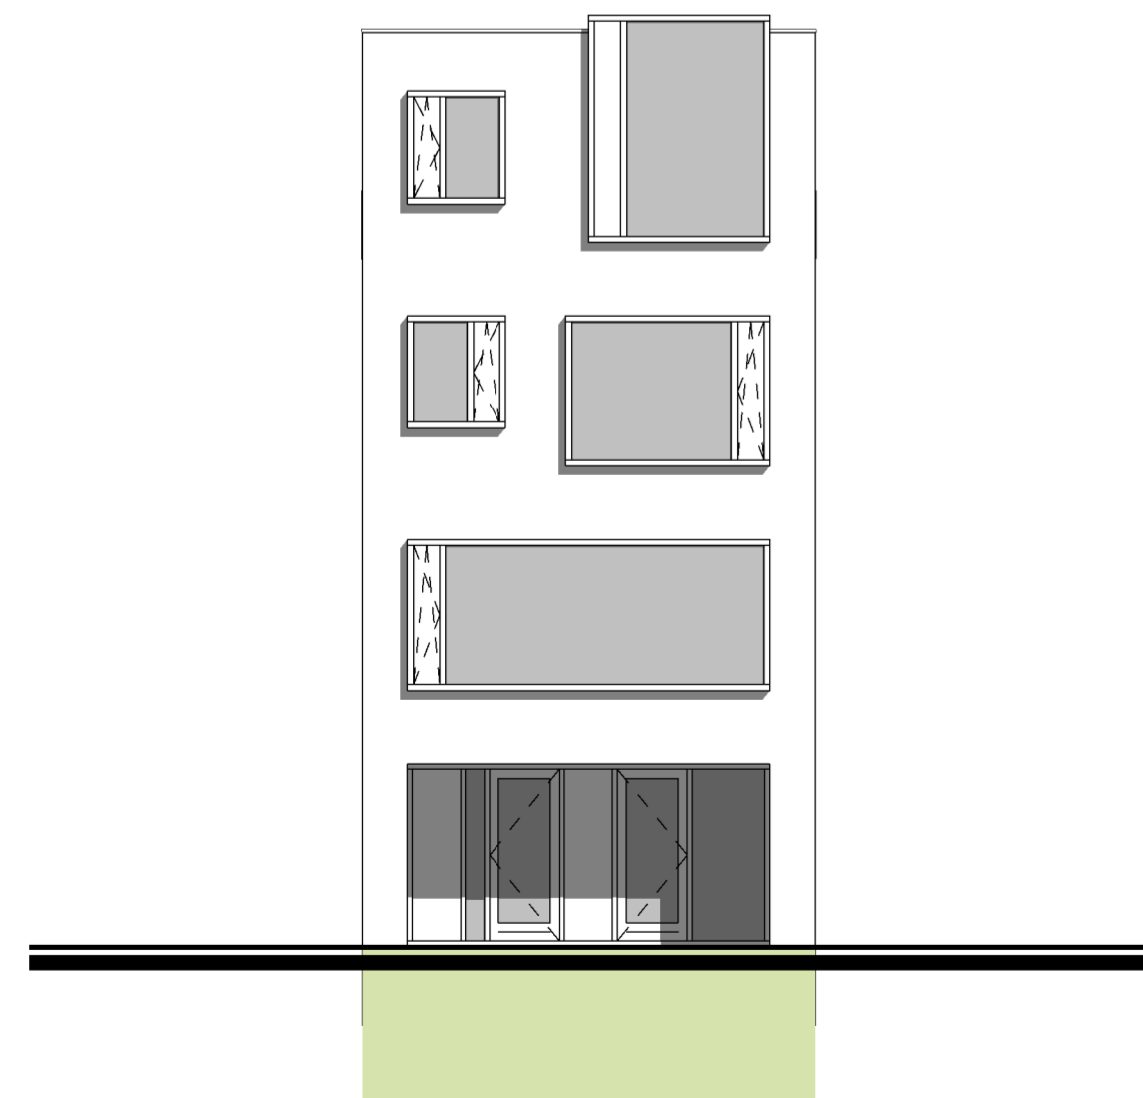


voorgevel
1 : 100

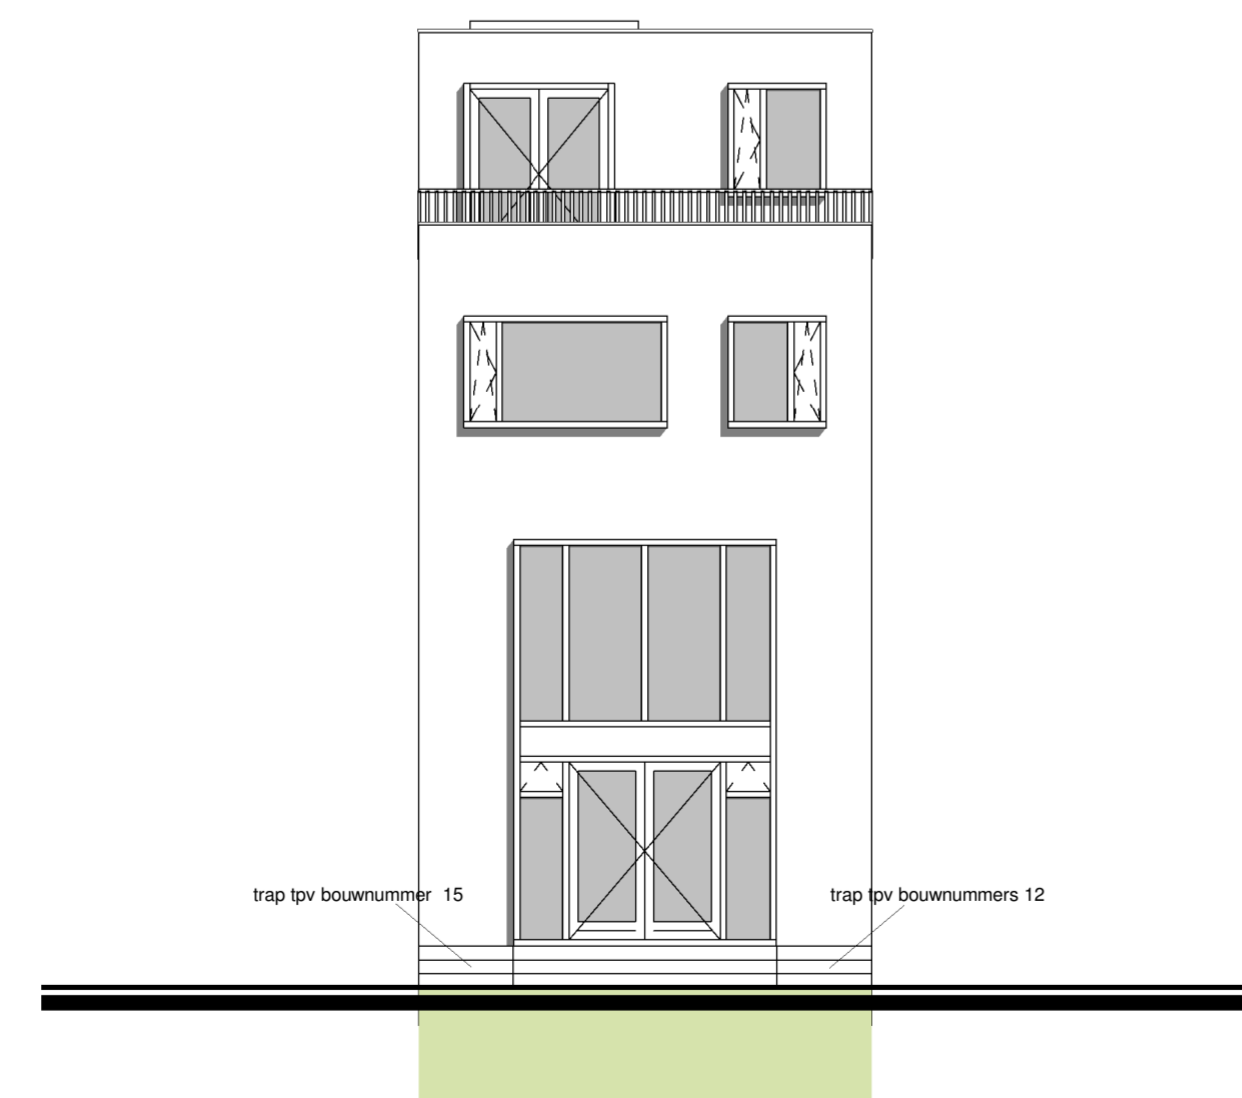


achtergevel
1 : 100

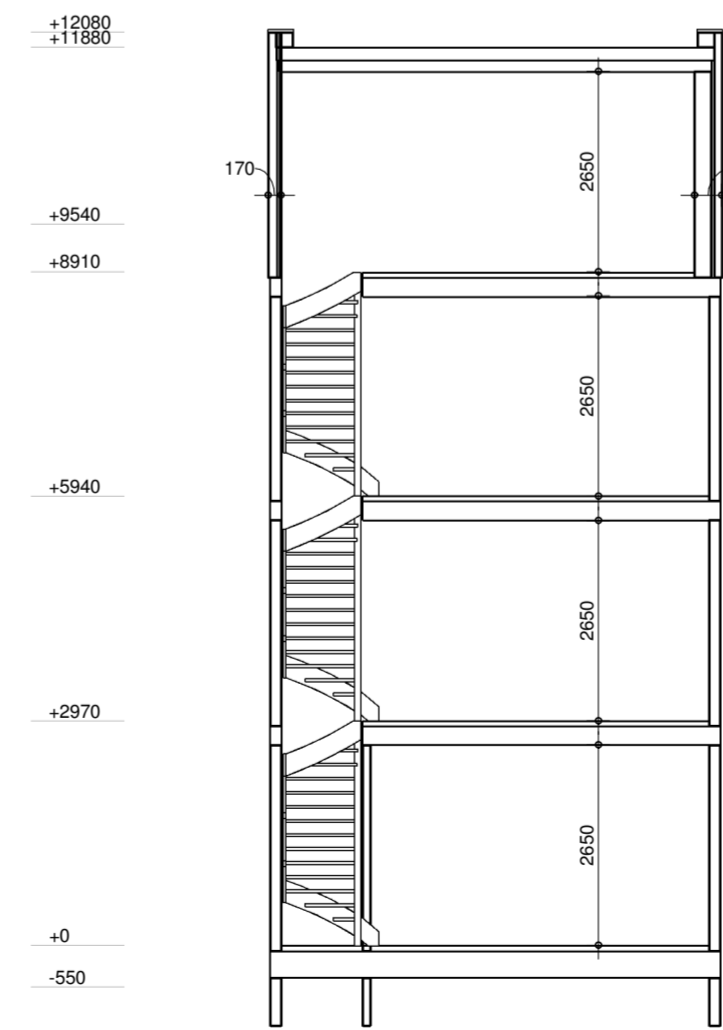

dwarsdoorsnede
1 : 100

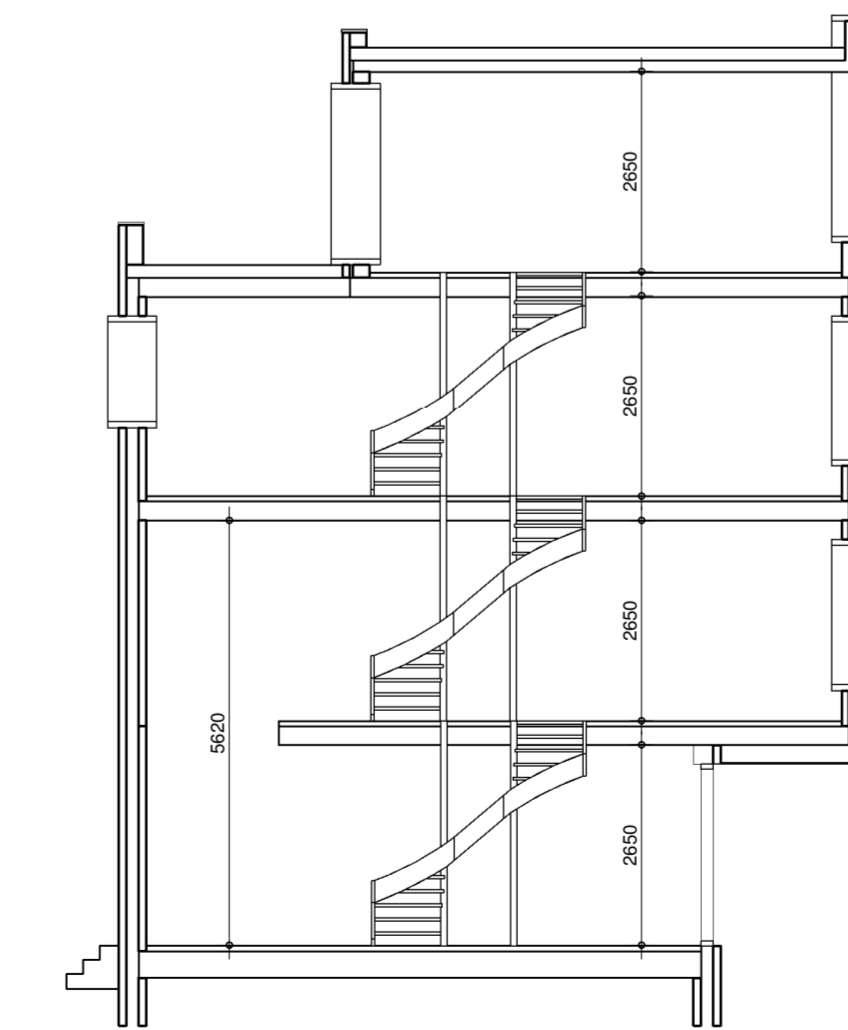

langsdoorsnede
1 : 100

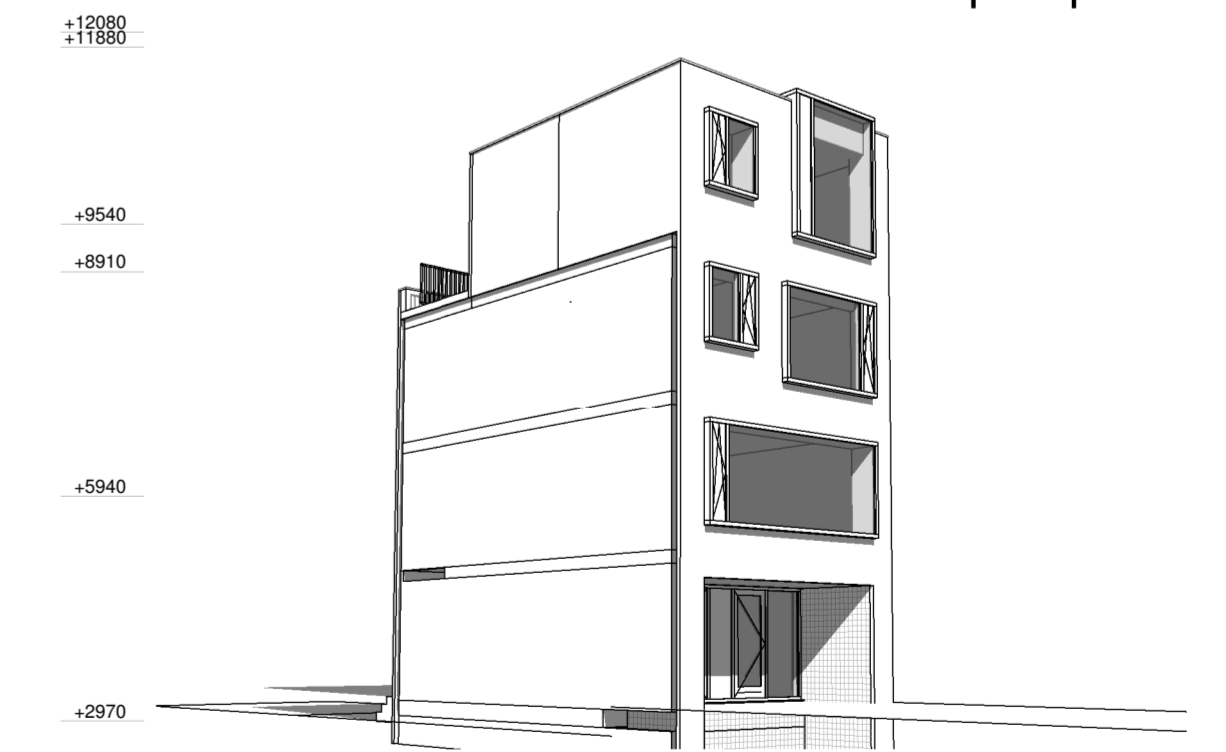

www.brummelhuis.nl
Tel. 038 - 7501930
Grote Voot 221
8041 BK Zwolle

opdrachtgever :
project : nieuw te bouwen woning plan "Zeeburgerreiland - perceel 3b" te Amsterdam kavel 12 en 15
tekeningnummer : B1, ontwerp van Bloc 7
gewijzigd : a d g, b e h, c f i
type: 07
werknr.: 15010-12
tekenaar: rs
getekend: 20-04-2017